

**SISTEMA DELLE POLARITA' PROVINCIALI**  
 Centri ordinatori individuati nel PTCP vigente  
 5 classi sulla base degli abitanti

- < 7.774
- 7.775 - 13.665
- 13.666 - 18.275
- 18.276 - 26.043
- > 26.044

Perimetri comunali  
 5 classi sulla base degli abitanti

- < 3.703
- 3.704 - 8.048
- 8.455 - 14.559
- 15.704 - 26.043
- > 26.044

**DESTINAZIONE D'USO PREVALENTE**

**Residenza**

- Residenza

**Edifici minori**

- Edificio minore, baracca o garage
- Tettoio
- Portico

**Attività economiche**

- Ricettivo
- Artigianale ed industriale
- Commerciale
- Uffici terziario
- Residenza connessa all'attività produttiva
- Servizi tecnologici e vasche connessa all'attività produttiva
- Benzinaio
- discoteca

**Attività agricole**

- Edificio agricolo
- Ricettivo agricolo
- Residenza agricola
- Silos e vasche connessa all'attività agricola
- Serra

**Servizi pubblici o di utilità pubblica**

- Servizi pubblici
- Edifici di culto
- Monumento, fontana o ciminiera storica
- Cimitero
- Servizi tecnologici
- Cabina di trasformazione dell'energia


■ Edifici dismessi

**Ambiti del tessuto storico**

- Perimetro dei centri storici e dei nuclei urbani di antica formazione

**LIMITI AMMINISTRATIVI**

- Perimetro del territorio comunale

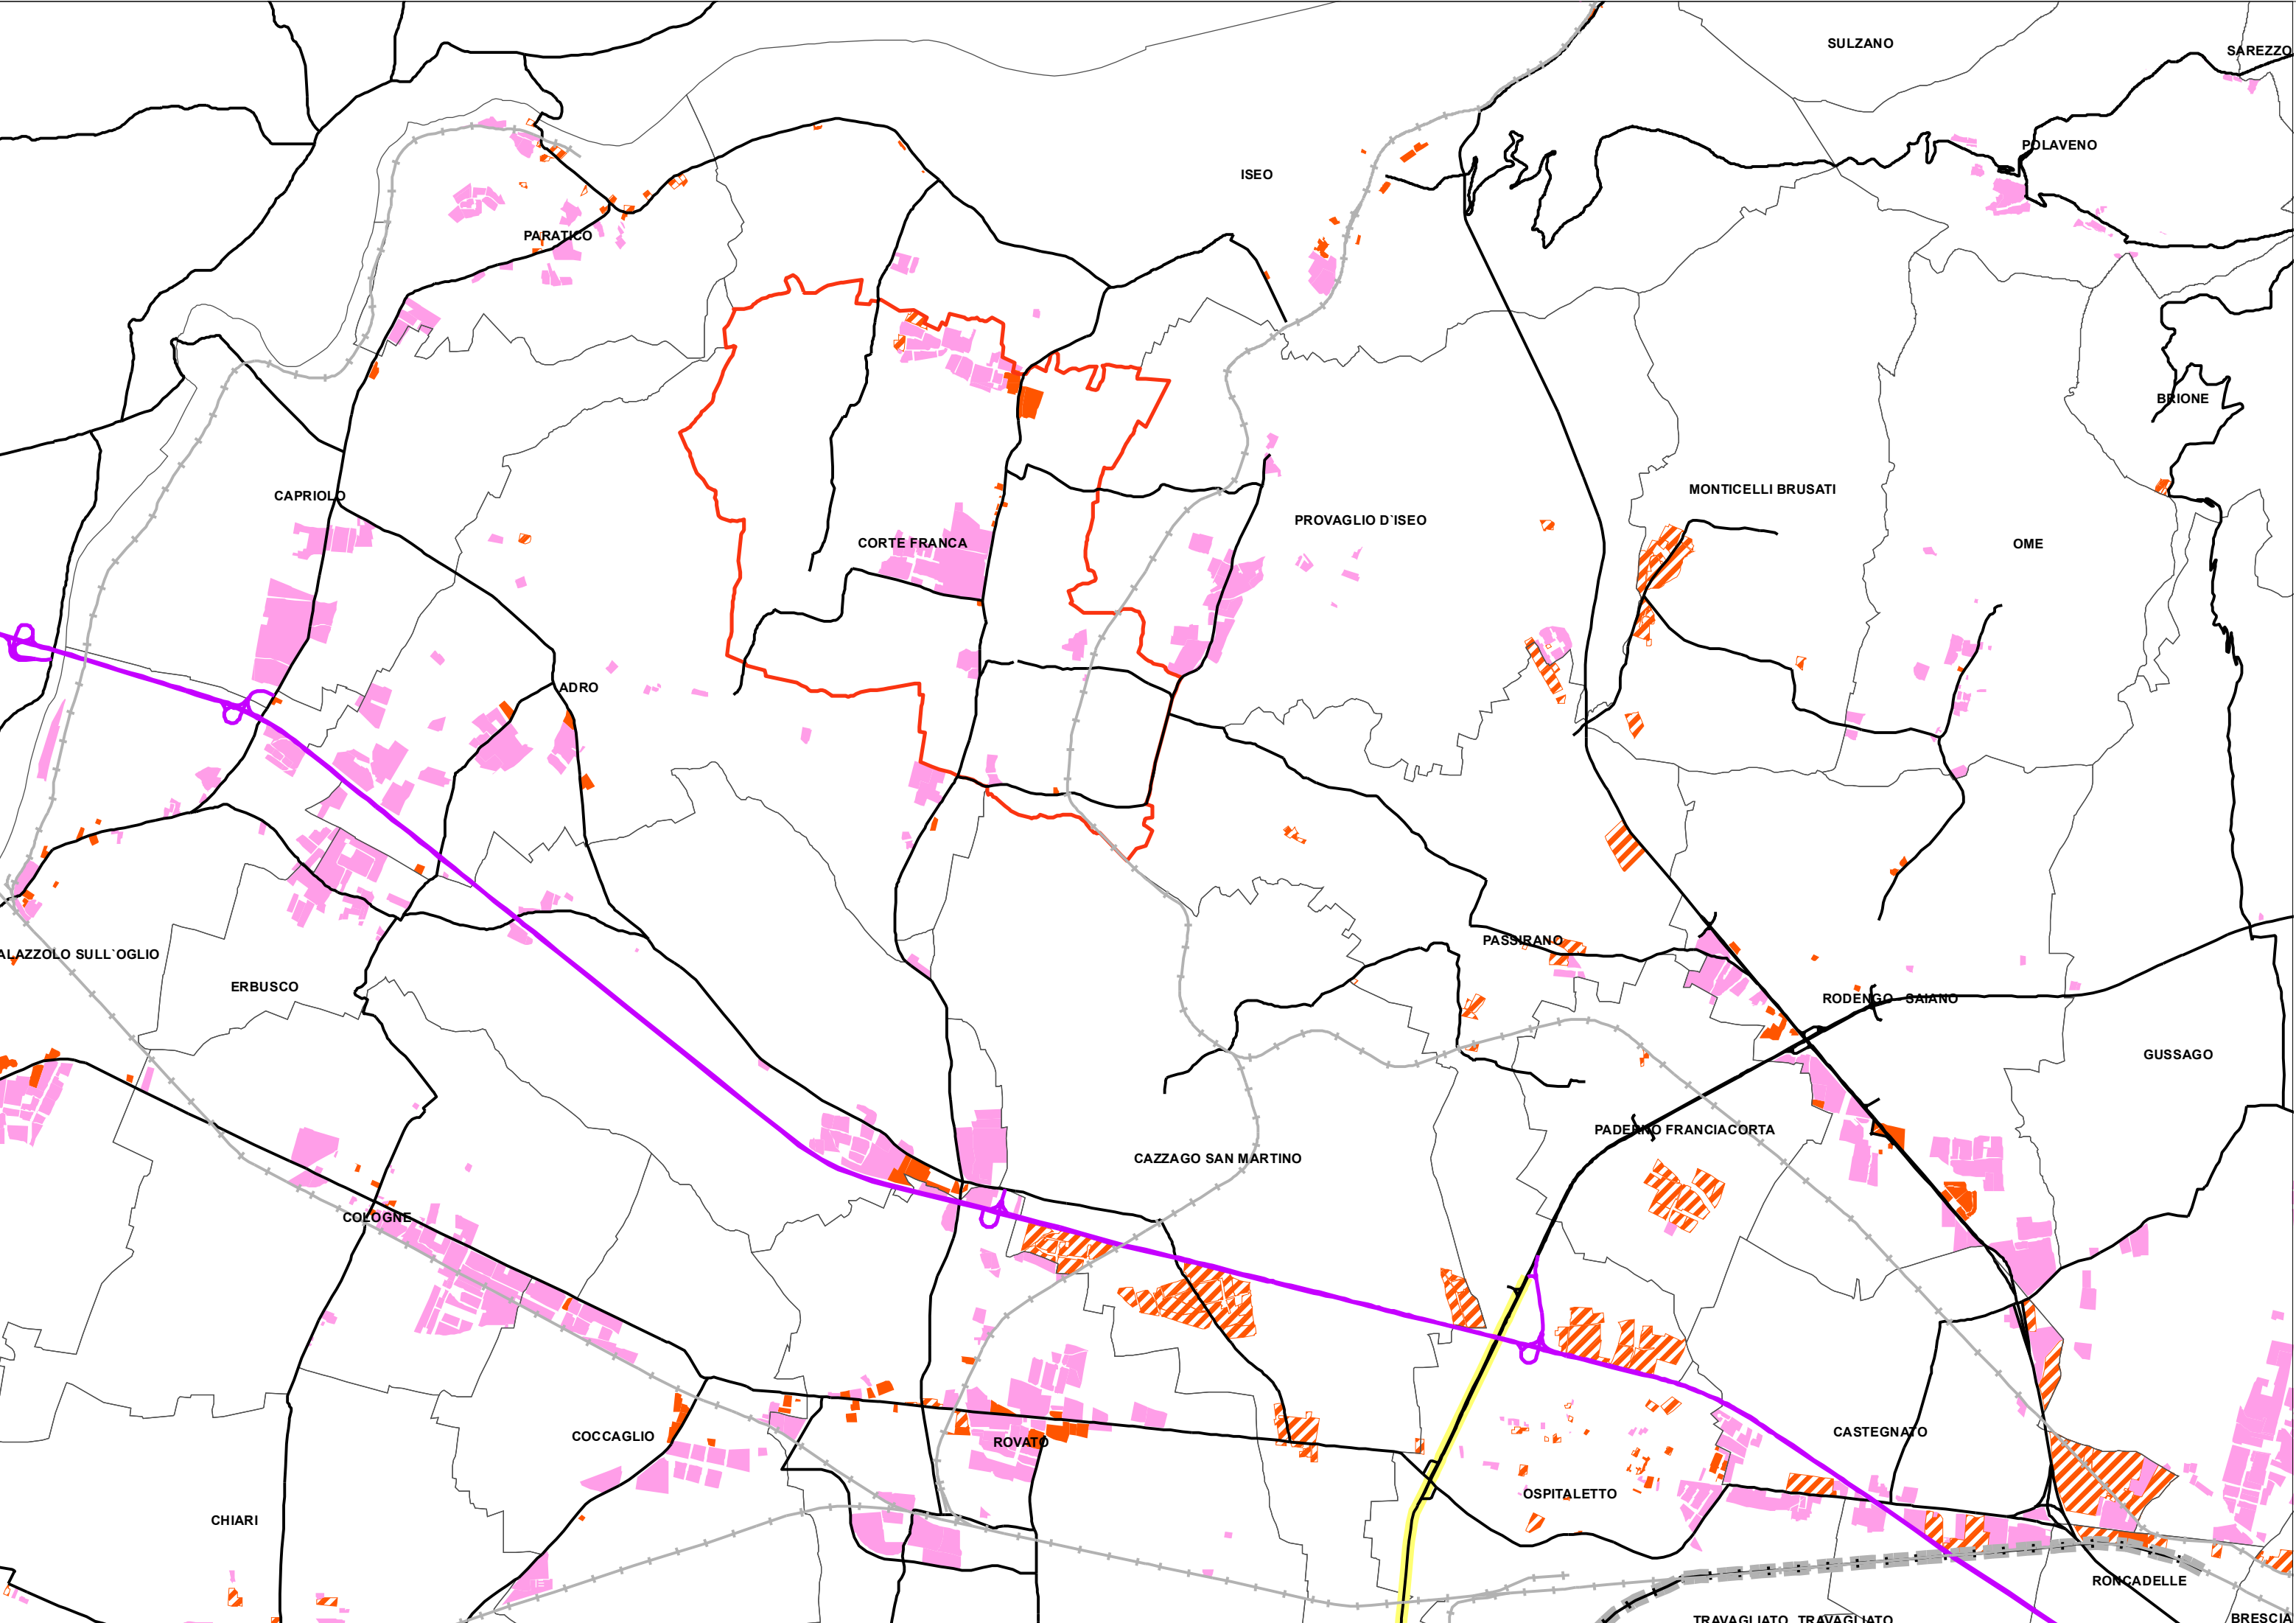

**STRUTTURA DEL SISTEMA PRODUTTIVO SOVRALocale**

Distribuzione dei poli produttivi


- Aree prevalentemente produttive
- Aree prevalentemente commerciali/direzionali
- Aree prevalentemente polifunzionali

Strutture per la mobilità esistenti

- Autostrade
- Strade principali
- Completamento della rete primaria
- TAV

Limiti amministrativi

- Confini comunali
- Comune di Corte Franca

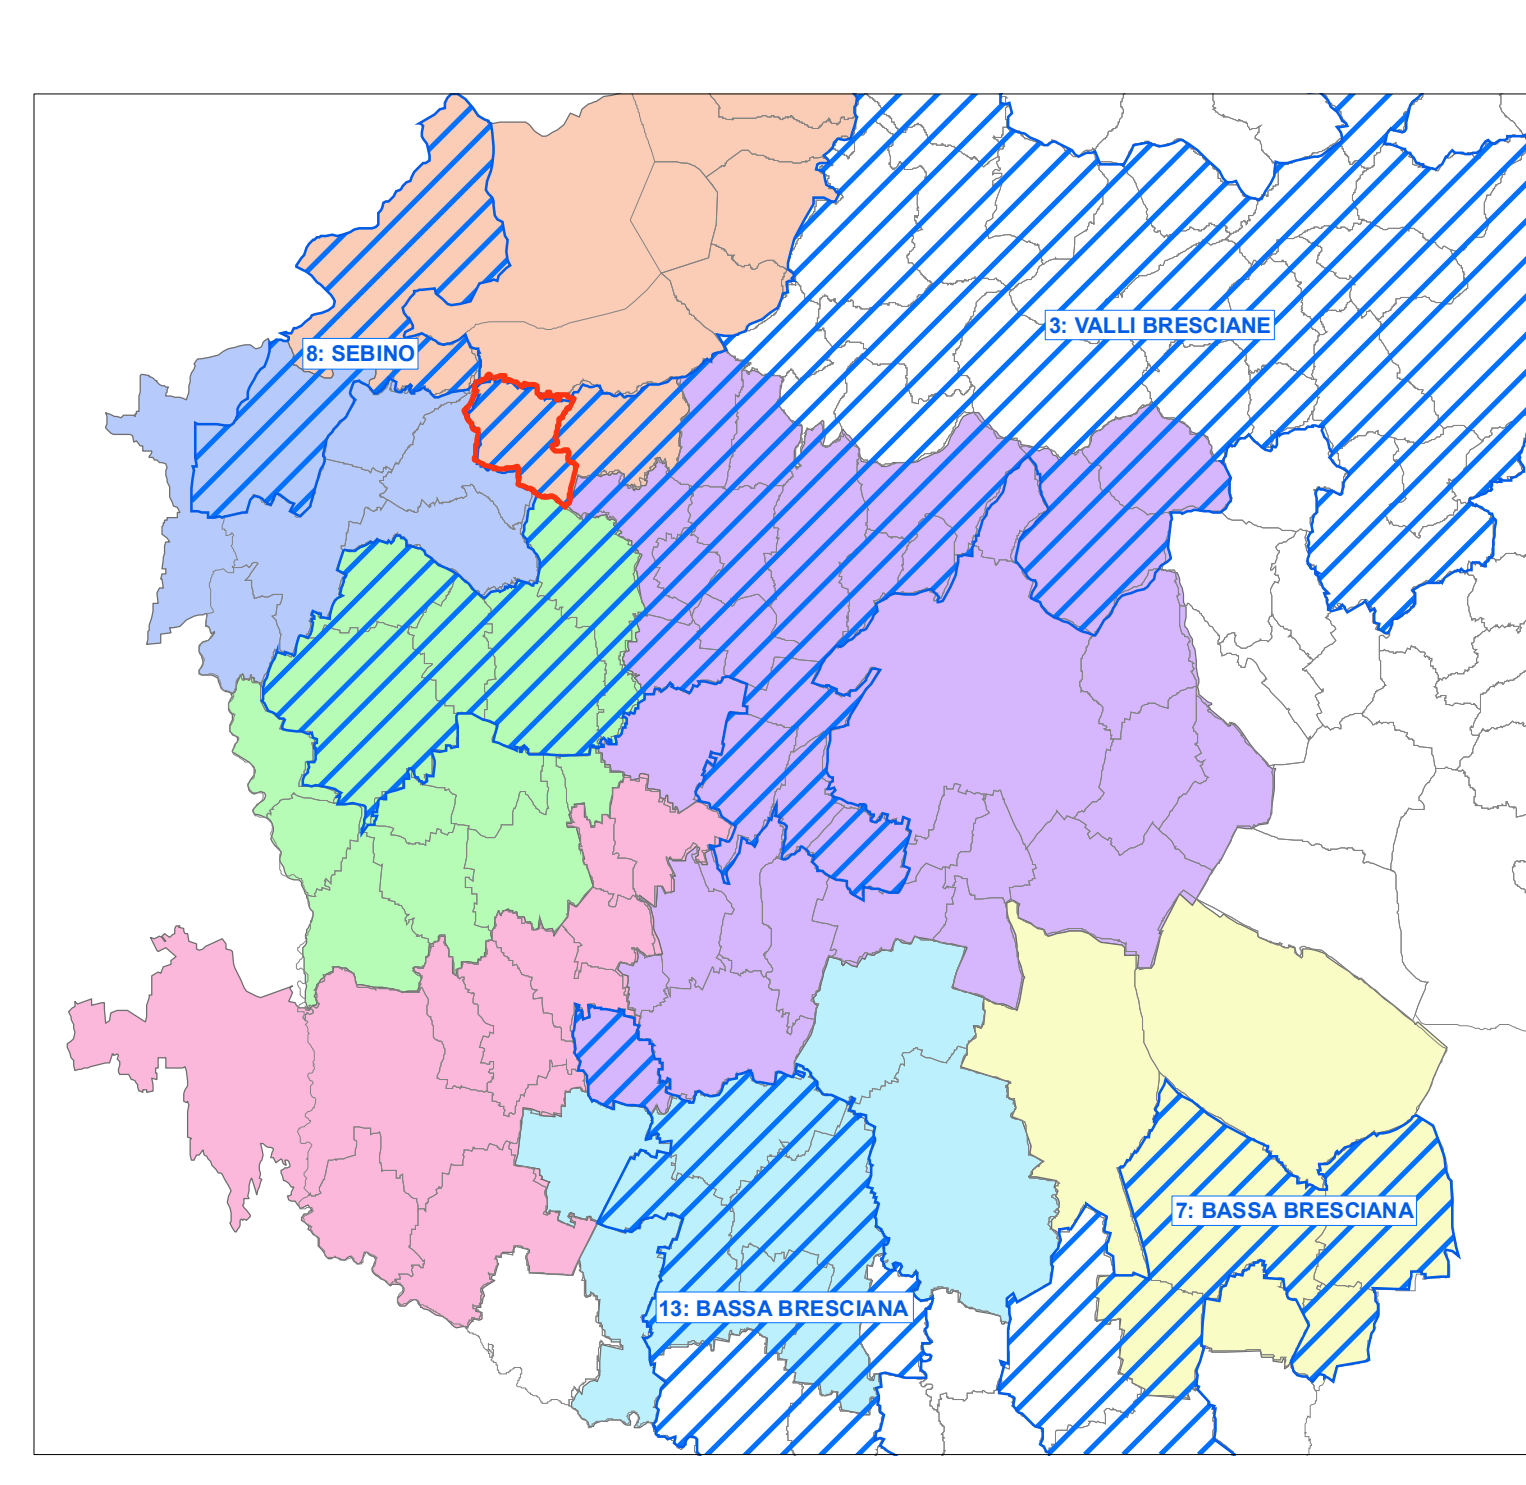

**PIANO DI GOVERNO DEL TERRITORIO**

REGIONE LOMBARDIA  
 PROVINCIA DI BRESCIA  
**COMUNE DI CORTE FRANCA**

IL SINDACO  
 Dott. Giuseppe Fogazzi

IL SEGRETARIO GENERALE  
 Dott. Fernando Fauci

IL RESPONSABILE  
 DEL SERVIZIO URBANISTICO  
 Ing. Davide Guarni

ADOZIONE  
 CON DELIBERAZIONE C.C.  
 n. 23 del 14.10.2010

PUBBLICAZIONE  
 dal 15.10.2010 al 16.12.2010

PARERE DI AMBITABILITA'  
 AL P.T.C.P.  
 n. 527 del 23.02.2011

APPROVAZIONE  
 CON DELIBERAZIONE C.C.  
 n. 05 del 10.03.2011

PUBBLICAZIONE SUL B.U.R.L.  
 n. .... del .....

**DOCUMENTO DI PIANO**  
**QUADRO CONOSCITIVO**

**C4a**

ASSOCIATI ASSOCIATI  
 STUDIO TECNICO ASSOCIATO ARCHITETTI  
 SERGIO BAGUIERA  
 CLAUDIO BUZZA  
 KONAZIO VANTOGNAZZI  
 COORDINATORE: CLAUDIO BUZZA

ETTERA/ARCA  
 SILVIA ROCCA

SCALA: 1:7.500 - 1:50.000 - 1:300.000 - 1:450.000  
 DATA: marzo 2011  
 06013