


- LIMITI AMMINISTRATIVI**
- Perimetro del territorio comunale
  - Centro abitato
    - Perimetro del centro abitato (D.Lgs 285/02) approvato con D.G. n. 76 del 22/07/2025
- STRUTTURE PER LA MOBILITA'**
- Tracce viabilistiche esistenti
- Strada a maggior carico di traffico - SP XI
  - Strade Comunali
  - Strade principali
- Trasporto pubblico locale esistente
- Fermate autobus
  - Stazione ferroviaria
    - Borgonato - Adrio
    - Provaglio - Timoline
- Percorsi ciclabili**
- Ciclovia principale esistente BS-BG
  - Ciclovia principale esistente
  - Ciclovia secondaria esistente
  - Ciclovia principale di progetto
  - Ciclovia secondaria di progetto
- Rete sentieristica**
- Sentieri del Monte Alto
  - Altri sentieri individuati nel PTCP
- Itinerari e tracciati culturali**
- Itinerari di fruizione paesistica individuati nel PTCP
  - Itinerari delle colline Moreniche
  - Strada del vino
  - Itinerario culturale n. 1
  - Itinerario culturale n. 2

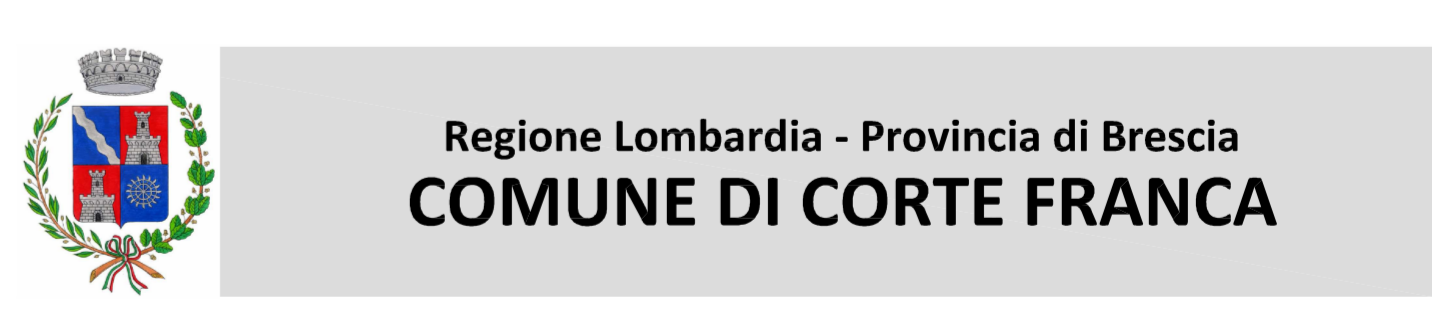

**Regione Lombardia - Provincia di Brescia  
COMUNE DI CORTE FRANCA**

**PIANO DI GOVERNO DEL TERRITORIO  
VARIANTE GENERALE AL PGT  
ai sensi della Legge Regionale n.12/2005 e s. m. e. i.**

**COMMITTENTE**

Comune di Corte Franca  
Piazza di Francoberto, 1  
23040 - Corte Franca (BS)  
P.U.C.F. 00788430170

**PROGETTISTA**

Ing. FRANCESCO ROSA  
via Paolo, 41 - 25128 Brescia (BS)  
via Salaria, 74a - 25100 Mantova (BS)  
cell. 347.0376160 e-mail: rosafr@zero.it  
P.I. 02719720964

TAV. **DdP\_P05**

**DOCUMENTO DI PIANO  
CARTA DELLA MOBILITA' E TRASPORTI  
CORRETTA CON CONTRODEDUZIONI**

scala: 1/ 5.000 | Luglio 2025 | emesso per APPROVAZIONE | Revisione: 01