


02 profili di progetto 1:500

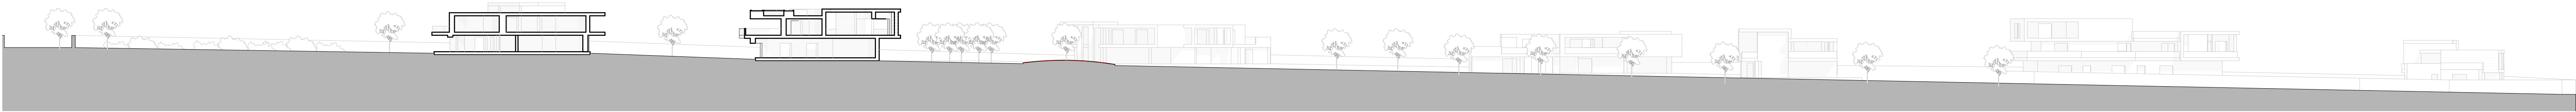


03 profili di progetto 1:500

0 10 20



01 profili di progetto 1:350

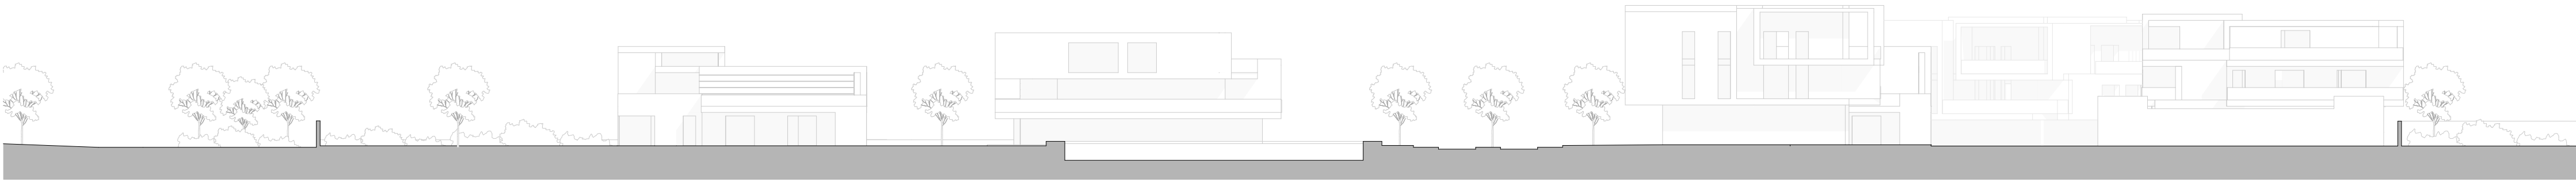

04 profili di progetto 1:350



BAU


Bassani  
Architettura e  
Urbanistica srl

Provincia di Brescia  
Comune di Corte Franca

progetto

Domanda per  
l'approvazione del

**Piano  
Attuativo  
ATP2-UM1  
Number One**

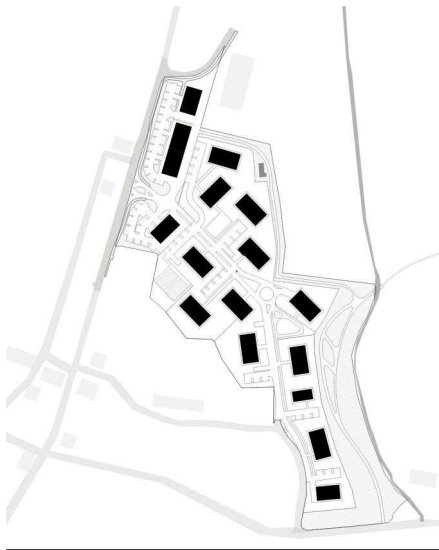

oggetto

Profili di progetto

committente

Number One s.r.l.

data 30/04/2026

scala 1:500, 1:350

aggiornamenti

1) \_\_.2026  
3) \_\_.2026

N



2) \_\_.2026  
4) \_\_.2026

tavola n.

**EA03**

pratica n.

-

**Alessandro Bassani architetto**

Bergamo Via dei Partigiani, 4 - 24121 Bergamo (BG) IT  
tel. 035248404  
info@bassaniarchitettura.it  
Lugano Via G. Calgari, 2 - 8902 Lugano (TI) CH

**Collaboratori**

Gianluigi Facchini architetto  
Laura Vega architetto  
Laura Rossetta dott.ssa arch.  
Andrea Cornolti architetto paesaggista  
rif. archivio: