LEGENDA

- TRATTO A CIELO APERTO
- TRATTO INTUBATO
- RETICOLO PRINCIPALE
- RETICOLO MINORE (COMUNE)
- RETICOLO IDROGRAFICO RESIDUALE
- RETICOLO INATTIVO - ELIMINATO
- VASO IRRIGUO ESTERNO AL CONFINE COMUNALE
- FASCIA DI RISPETTO 10 m
- VASCHE DI LAMINAZIONE NATURALI
- PONTICELLO
- S.M. SCARICO RETE METEORICA
- S.D. SCARICO DEPURATORE
- Sn° SCARICATORE DI PIENA
- T.P. TROPPO PIENO STAZIONE DI POMPAGGIO
- FONTANILE
- RISORGIVA
- AC POZZO ACQUEDOTTISTICO
- VASO INTERROTTO
- PERIMETRO COMUNALE
- SORGENTI O GRUPPO DI SORGENTI DA COPERTURE SUPERFICIALI

RIF. STUDIO GEOLOGICO DELLA COMUNITA' MONTANA n° 6 "SEBINO BRESCIANO" Aprile 1977

LEGENDA PRG

- ZONA A CENTRI STORICI
- ZONA B RESIDENZIALE SEMINTENSIVA ESISTENTE E DI COMPLETAMENTO
- ZONA C1 RESIDENZIALE ESTENSIVA ESISTENTE E DI COMPLETAMENTO
- ZONA C2 RESIDENZIALE RADA ESISTENTE E DI COMPLETAMENTO
- ZONA C3 PIANI PARTICOLAREGGIATI IN ATTO
- P.R. ZONA C4 PIANI DI RISTRUTTURAZIONE E RIQUALIFICAZIONE URBANA
- ZONA C5 - (P.L. - P.P.) RESIDENZIALE DI ESPANSIONE
- ZONA D1 PRODUTTIVA ESISTENTE E DI COMPLETAMENTO
- ZONA D2 COMMERCIALE ESISTENTE E DI COMPLETAMENTO
- ZONA D3 PRODUTTIVA DI ESPANSIONE
- ZONA D4 COMMERCIALE DI ESPANSIONE
- ZONA D5 PIAZZALI PRIVATI
- A ZONA F1 CAMPO DA GOLF E ATTREZZATURE CONNESSE
- ZONA F2 ATTREZZATURE PER IL TEMPO LIBERO E LO SVAGO DI CARATTERE PRIVATO : DISCOTECA
- ZONA F3 PARCO ACQUATICO
- ZONA F4 PESCA SPORTIVA
- ZONA F5 ATTIVITA' ALBERGHIERE E DI RISTORAZIONE
- ZONA F6 ATTIVITA' RICETTIVE AL SERVIZIO DELLE TORBIERE
- ZONA SP1 ATTREZZATURE PER L'ISTRUZIONE
- ZONA SP2 ATTREZZATURE DI INTERESSE COMUNE
- SP3 VERDE PUBBLICO RESIDENZIALE / VERDE PUBBLICO PRODUTTIVO
- P SP4 PARCHEGGI RESIDENZIALI / PARCHEGGI PRODUTTIVI
- P ZONA ST SERVIZI TECNOLOGICI
- EDIFICI DI TUTELA STORICO AMBIENTALE IN ZONE AGRICOLE
- ZONA E AGRICOLA
- ZONA E1 AGRICOLA DI SALVAGUARDIA
- ZONA AMBIENTALE DI COLLINA
- ZONA DI RISPETTO AMBIENTALE
- A1 ZONA DI TUTELA ARCHEOLOGICA E MONUMENTALE
- ZONA A RISERVA NATURALE TORBIERE DEL SEBINO (A-B)
- FASCIA DI RISPETTO DELLA RISERVA NATURALE
- ZONA A SPECCHI D'ACQUA E VASCHE
- ZONA A VEGETAZIONE IDROFILA
- ZONA UMIDA
- ZONA FLOROVIVAISTICA
- ZONA DI COLTIVAZIONE E ESCAVAZIONE DELL'ARGILLA
- ZONA A VERDE PRIVATO
- ZONA DI PERTINENZA FS
- FASCE DI RISPETTO CORSI D'ACQUA PRINCIPALI
- ZONE DI RISPETTO - VIABILITA' DI PROGETTO
- Superficie di ampliamento mq. 360 max
- N° VEDI ART.60 N.d.A.
- N° VEDI ART.64 N.d.A.
- ALBERATURE VINCOLATE Art.9 L.R. 30/11/83
- EDIFICI NON ADIBITI AD USI AGRICOLI IN ZONE AGRICOLE E AMBIENTALI
- LIMITI DI RISPETTO
  - STRADALE
  - CIMITERIALE
  - FERROVIARIO
  - ELETTRODOTTI
  - POZZI
  - DEPURATORI
- PERIMETRO DI PROTEZIONE COMUNALE DELLE TORBIERE - ZONA Ep
- QUOTA ALTIMETRICA 250 mt

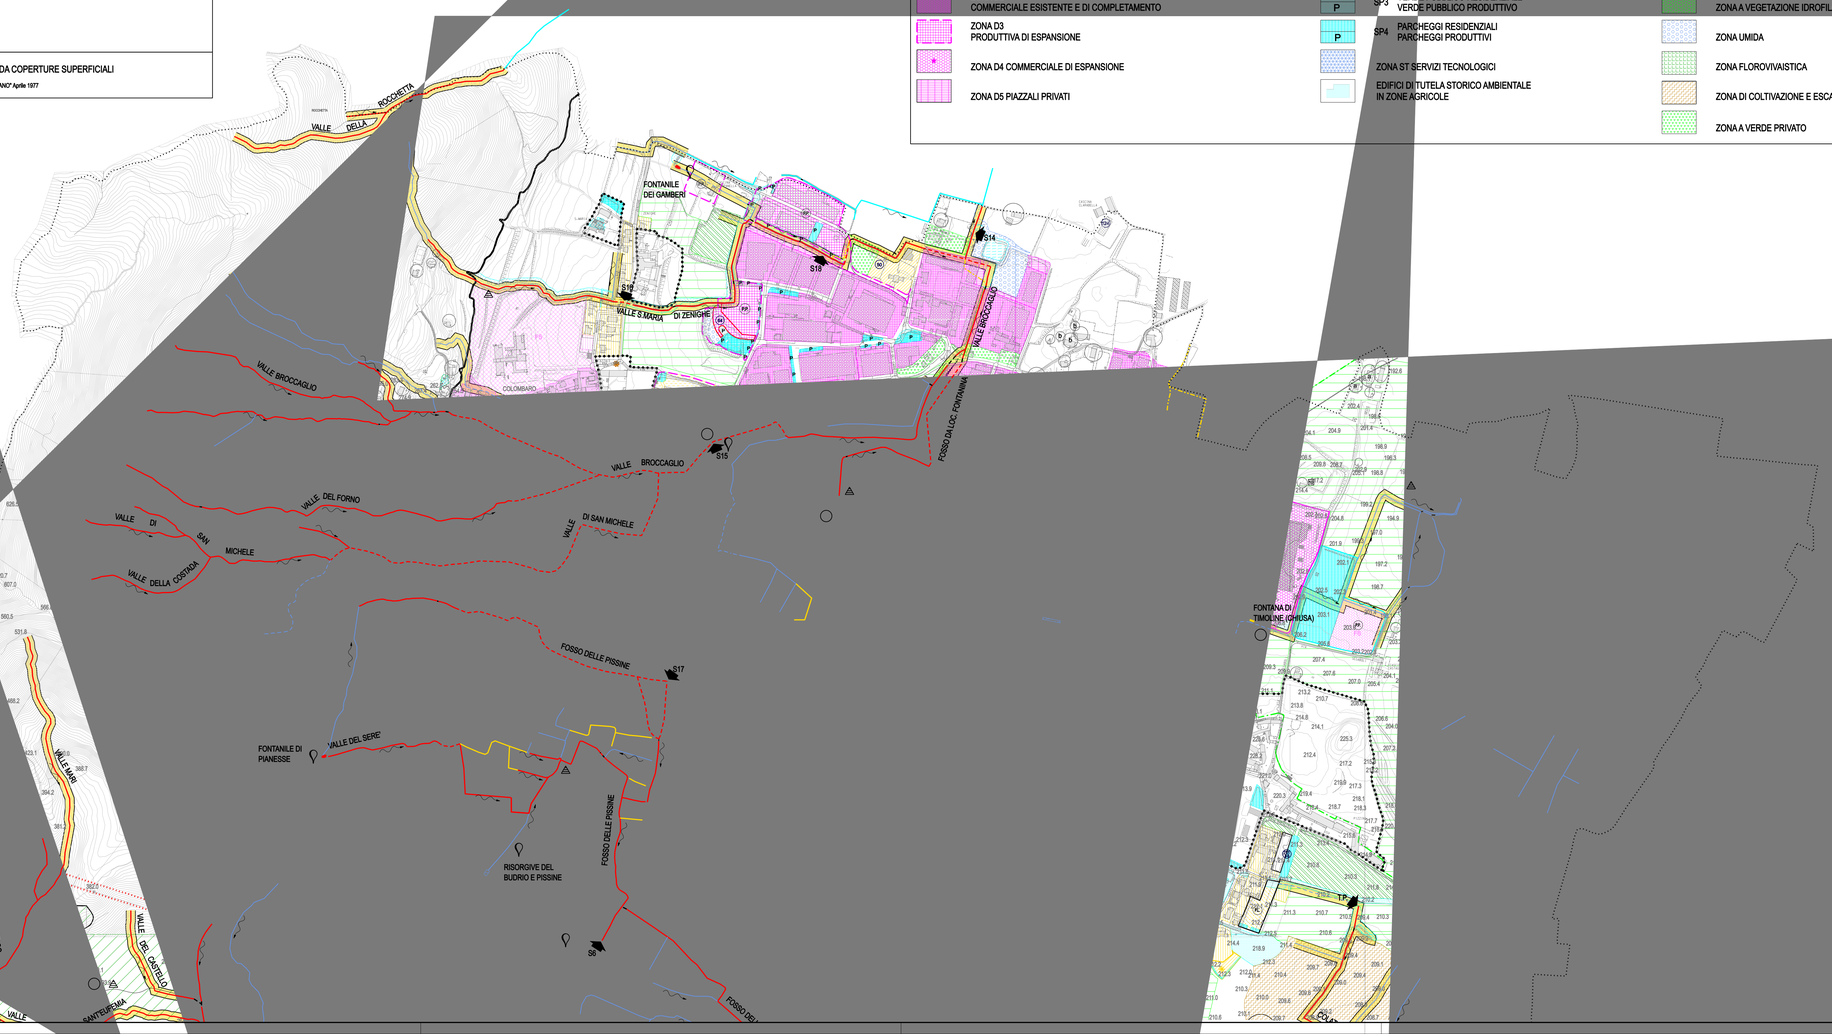

Allegato n°6

STUDIO PEZZAGNO	Albo Ingegneri
Dott. Ing. Paolo Pezzagno Via Tosio, 1 - Brescia C.F. - P.I.:03387320173	di Brescia N. 2706

IL PRESENTE DISEGNO ANNULLA E SOSTITUISCE I SEGUENTI ELABORATI

tav. n.:	disegno n.:	cod. prog.:	rev.:	data:	note:
4	53 R	RMFr	0	NOV. 2004	
4	53 R	RMFr	1	GEN.2005	INTEGRAZIONE RETICOLO IDROGRAFICO

committente :

COMUNE DI CORTE FRANCA

progetto :

INDIVIDUAZIONE E RAPPRESENTAZIONE DEL RETICOLO IDRICO MINORE
A SUPPORTO DELLO STUDIO PER LA DEFINIZIONE DEL RETICOLO MINORE

STUDIO PEZZAGNO
-Ingegneria civile idraulica-
Brescia - via Tosio, 1
tel. 030.37.55.026
fax 030.37.57.186

descrizione :

FASCE DI RISPETTO DEI CORSI D'ACQUA E P.R.G. - NORD

commessa n. :	disegno n. :	cod. prog. :	rev. :	dis. :	controllo :	data :	scala :	tav. n. :
05.005	53 R	RMFr	2			OTT. 2007	1:5.000	4

A TERMINI DI LEGGE E' VIETATO RIPRODURRE O COMUNICARE A TERZI IL CONTENUTO DEL PRESENTE DISEGNO