


PLANIMETRIA AREE EXTRA COMPARTO - STATO DI FATTO - 1: 250



PLANIMETRIA AREE EXTRA COMPARTO - STATO DI PROGETTO - 1: 250

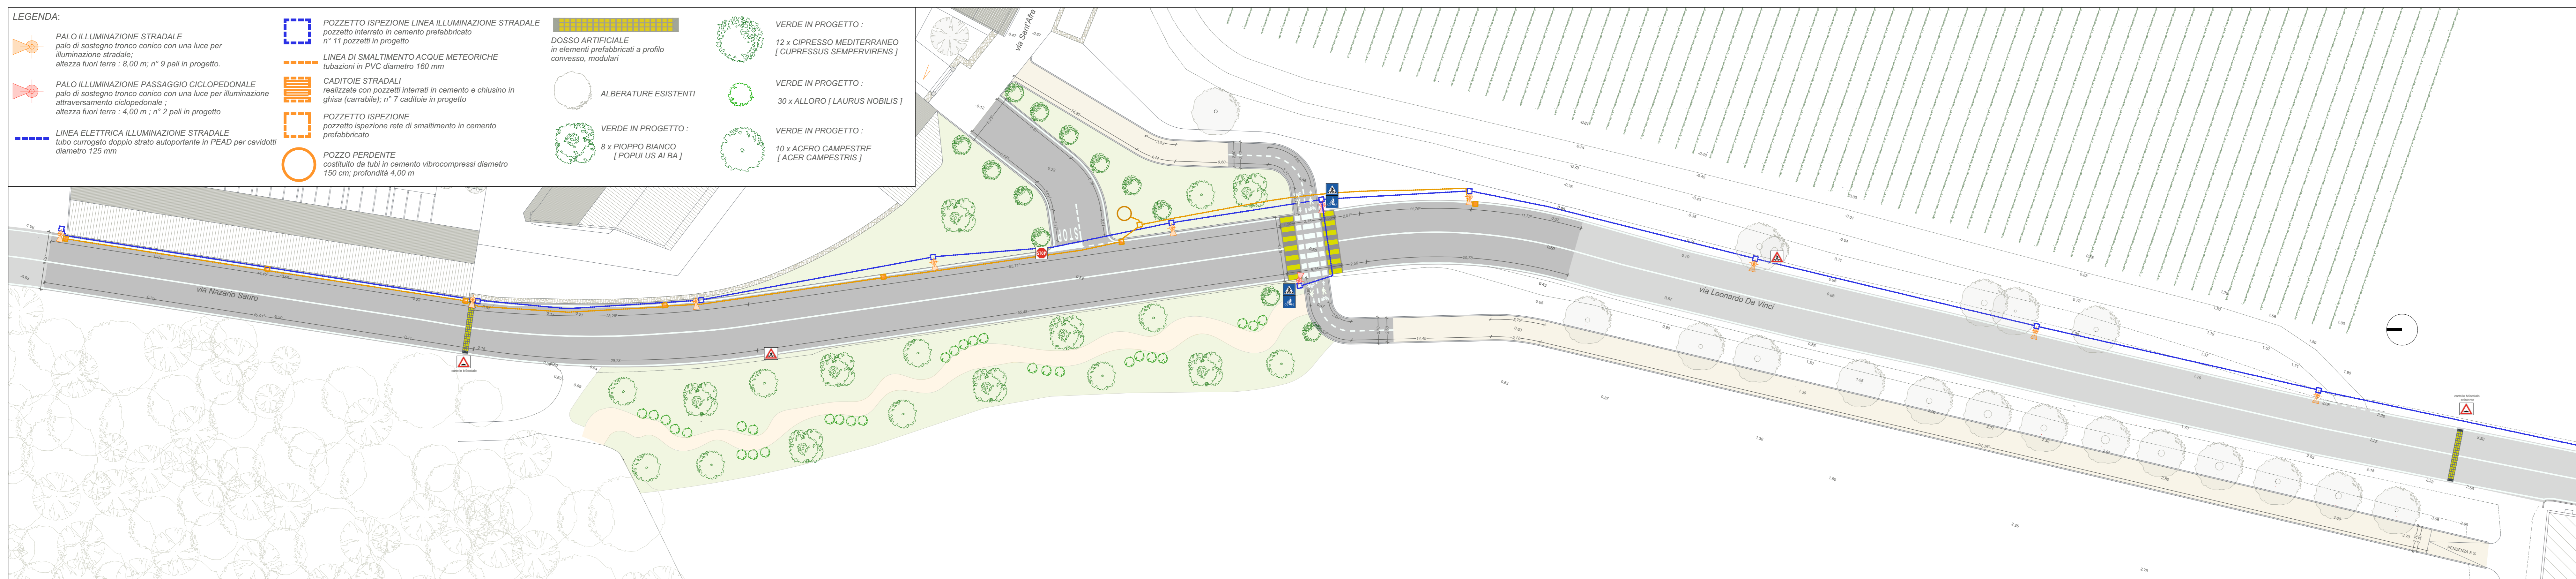


PLANIMETRIA AREE EXTRA COMPARTO - STATO DI RAFFRONTO - 1: 250



IDENTIFICAZIONE PARTICELLE INTERESSATE DA OPERE EXTRA COMPARTO:

- FOGLIO 12 - PARTICELLA 85 - PROPRIETA' COMUNALE
- FOGLIO 12 - // STRADA COMUNALE
- FOGLIO 13 - // STRADA COMUNALE

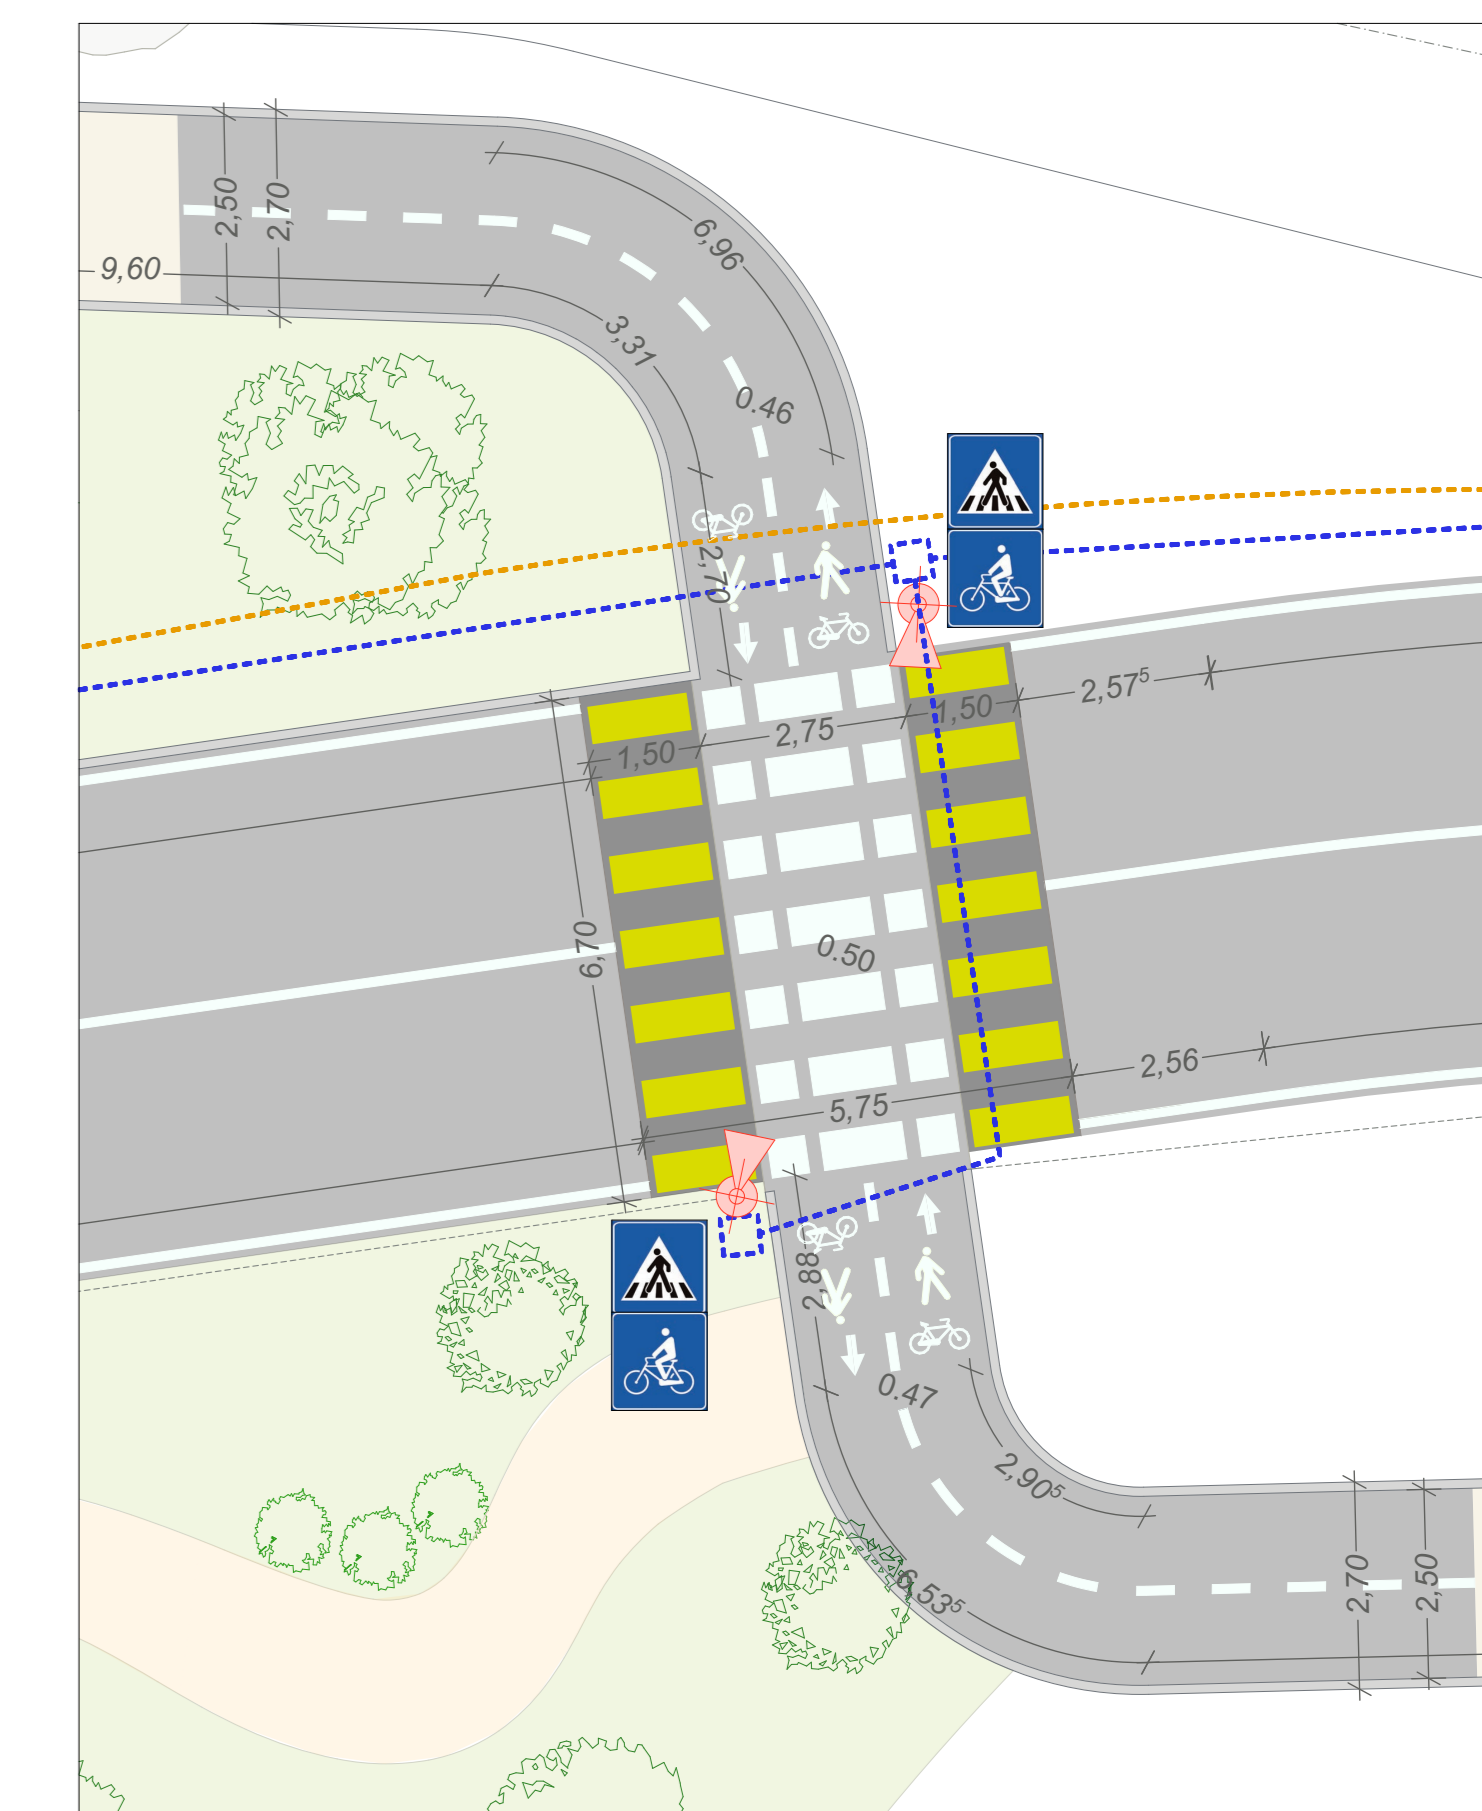

DETTAGLIO ATTRAVERSAMENTO PEDONALE - 1: 100

PROVINCIA DI BRESCIA

REGIONE LOMBARDIA

COMUNE DI CORTE FRANCA

PIANO ATTUATIVO - CASCINA BUDRIO

ART 14 L.R. 12/2005

PROGETTO DI RECUPERO, RISTRUTTURAZIONE, AMPLIAMENTO E CAMBIO DI DESTINAZIONE D'USO DEGLI IMMOBILI DENOMINATI "CASCINA BUDRIO" IN VICOLINE DI CORTE FRANCA.

PROGETTISTI COMPONENTE URBANISTICA ED EDILIZIA	COMITENTE
Progettisti Architettonici ed Urbanistici: Arch. BINA GIAMPAOLO Via S. Felice 10 - Corte Franca (BS) 335.255480 - gampolo.bina@artstworxpec.it Arch. ARMANELLI IVAN Via M. Goretti 20/A - Corti (BS) 348.4810254 - ivan.armaneli@artstworxpec.it Arch. COGI PIERGIOGIO Via S. Felice 10 - Corte Franca (BS) 333.4193335 - piorgio.cogi@artstworxpec.it	MARIUCCIA EVENTI s.r.l. C.F. / P. IVA 03022900982 VIA S. FRATINI, 18 - 25100 - ROVATO (BS)
CONSULENTI SPECIALIZZATI: ING. DAVIDE GALEAZZI - PROGETTO STRUTTURALE ING. FERNANDO LUCIA - PROGETTO INGEGNERING STUDIO MARCHETTI FONTANA - PROGETTO ENERGETICO STUDIO MARCHETTI FONTANA - PROGETTO DI RESTAURO STUDIO MARCHETTI FONTANA - INVIATA STRALICA LEONARDO - INDAGINI ARCHEOLOGICHE ARCH. NICOLA BOTTI	DELIBERA DI ADOZIONE DELIBERA DI APPROVAZIONE DEFINITIVA

TAVOLA	TITOLO
05	PLANIMETRIA URBANIZZAZIONI EXTRA COMPARTO: STATO DI FATTO, PROGETTO, RAFFRONTO SEGNALETICA STRADALE
REVISIONE	FASE
	DATA
	Febbraio 2025

AI SENSI DELLE VIGENTI LEGGI SUI DIRITTI DI AUTORE QUESTO DISEGNO NON POTRA' ESSERE COPiato, RIPRODOTTO O COMUNICATO AD ALTRE PERSONE O UTILE SENZA AUTORIZZAZIONE DELLO STUDIO DI ARCHITETTURA