




SEZIONE A/A - STATO DI FATTO

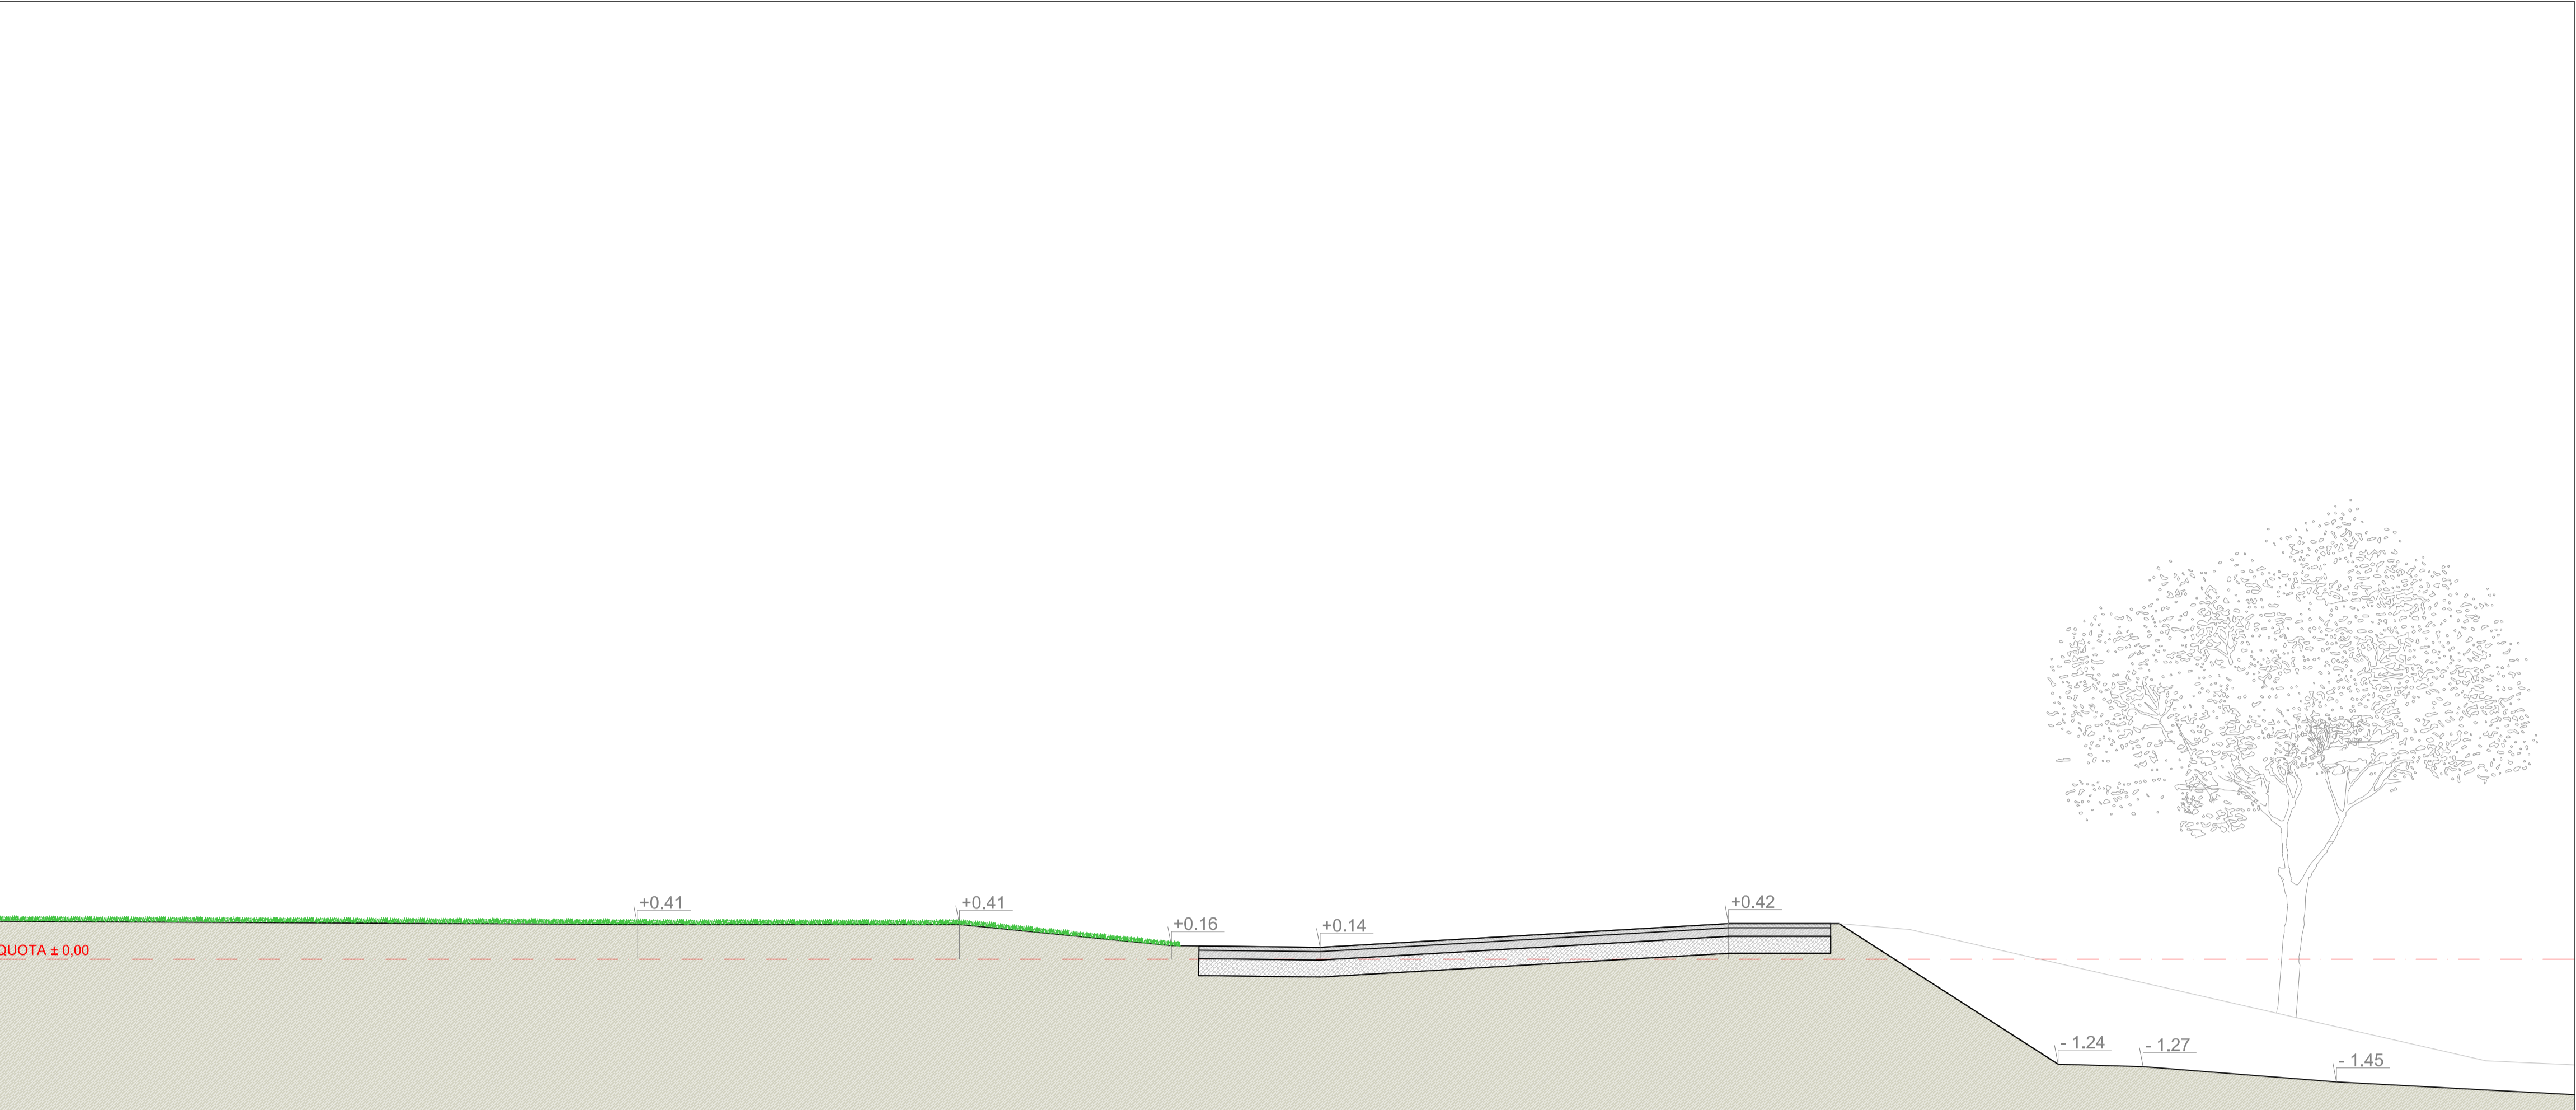


SEZIONE B/B - STATO DI FATTO

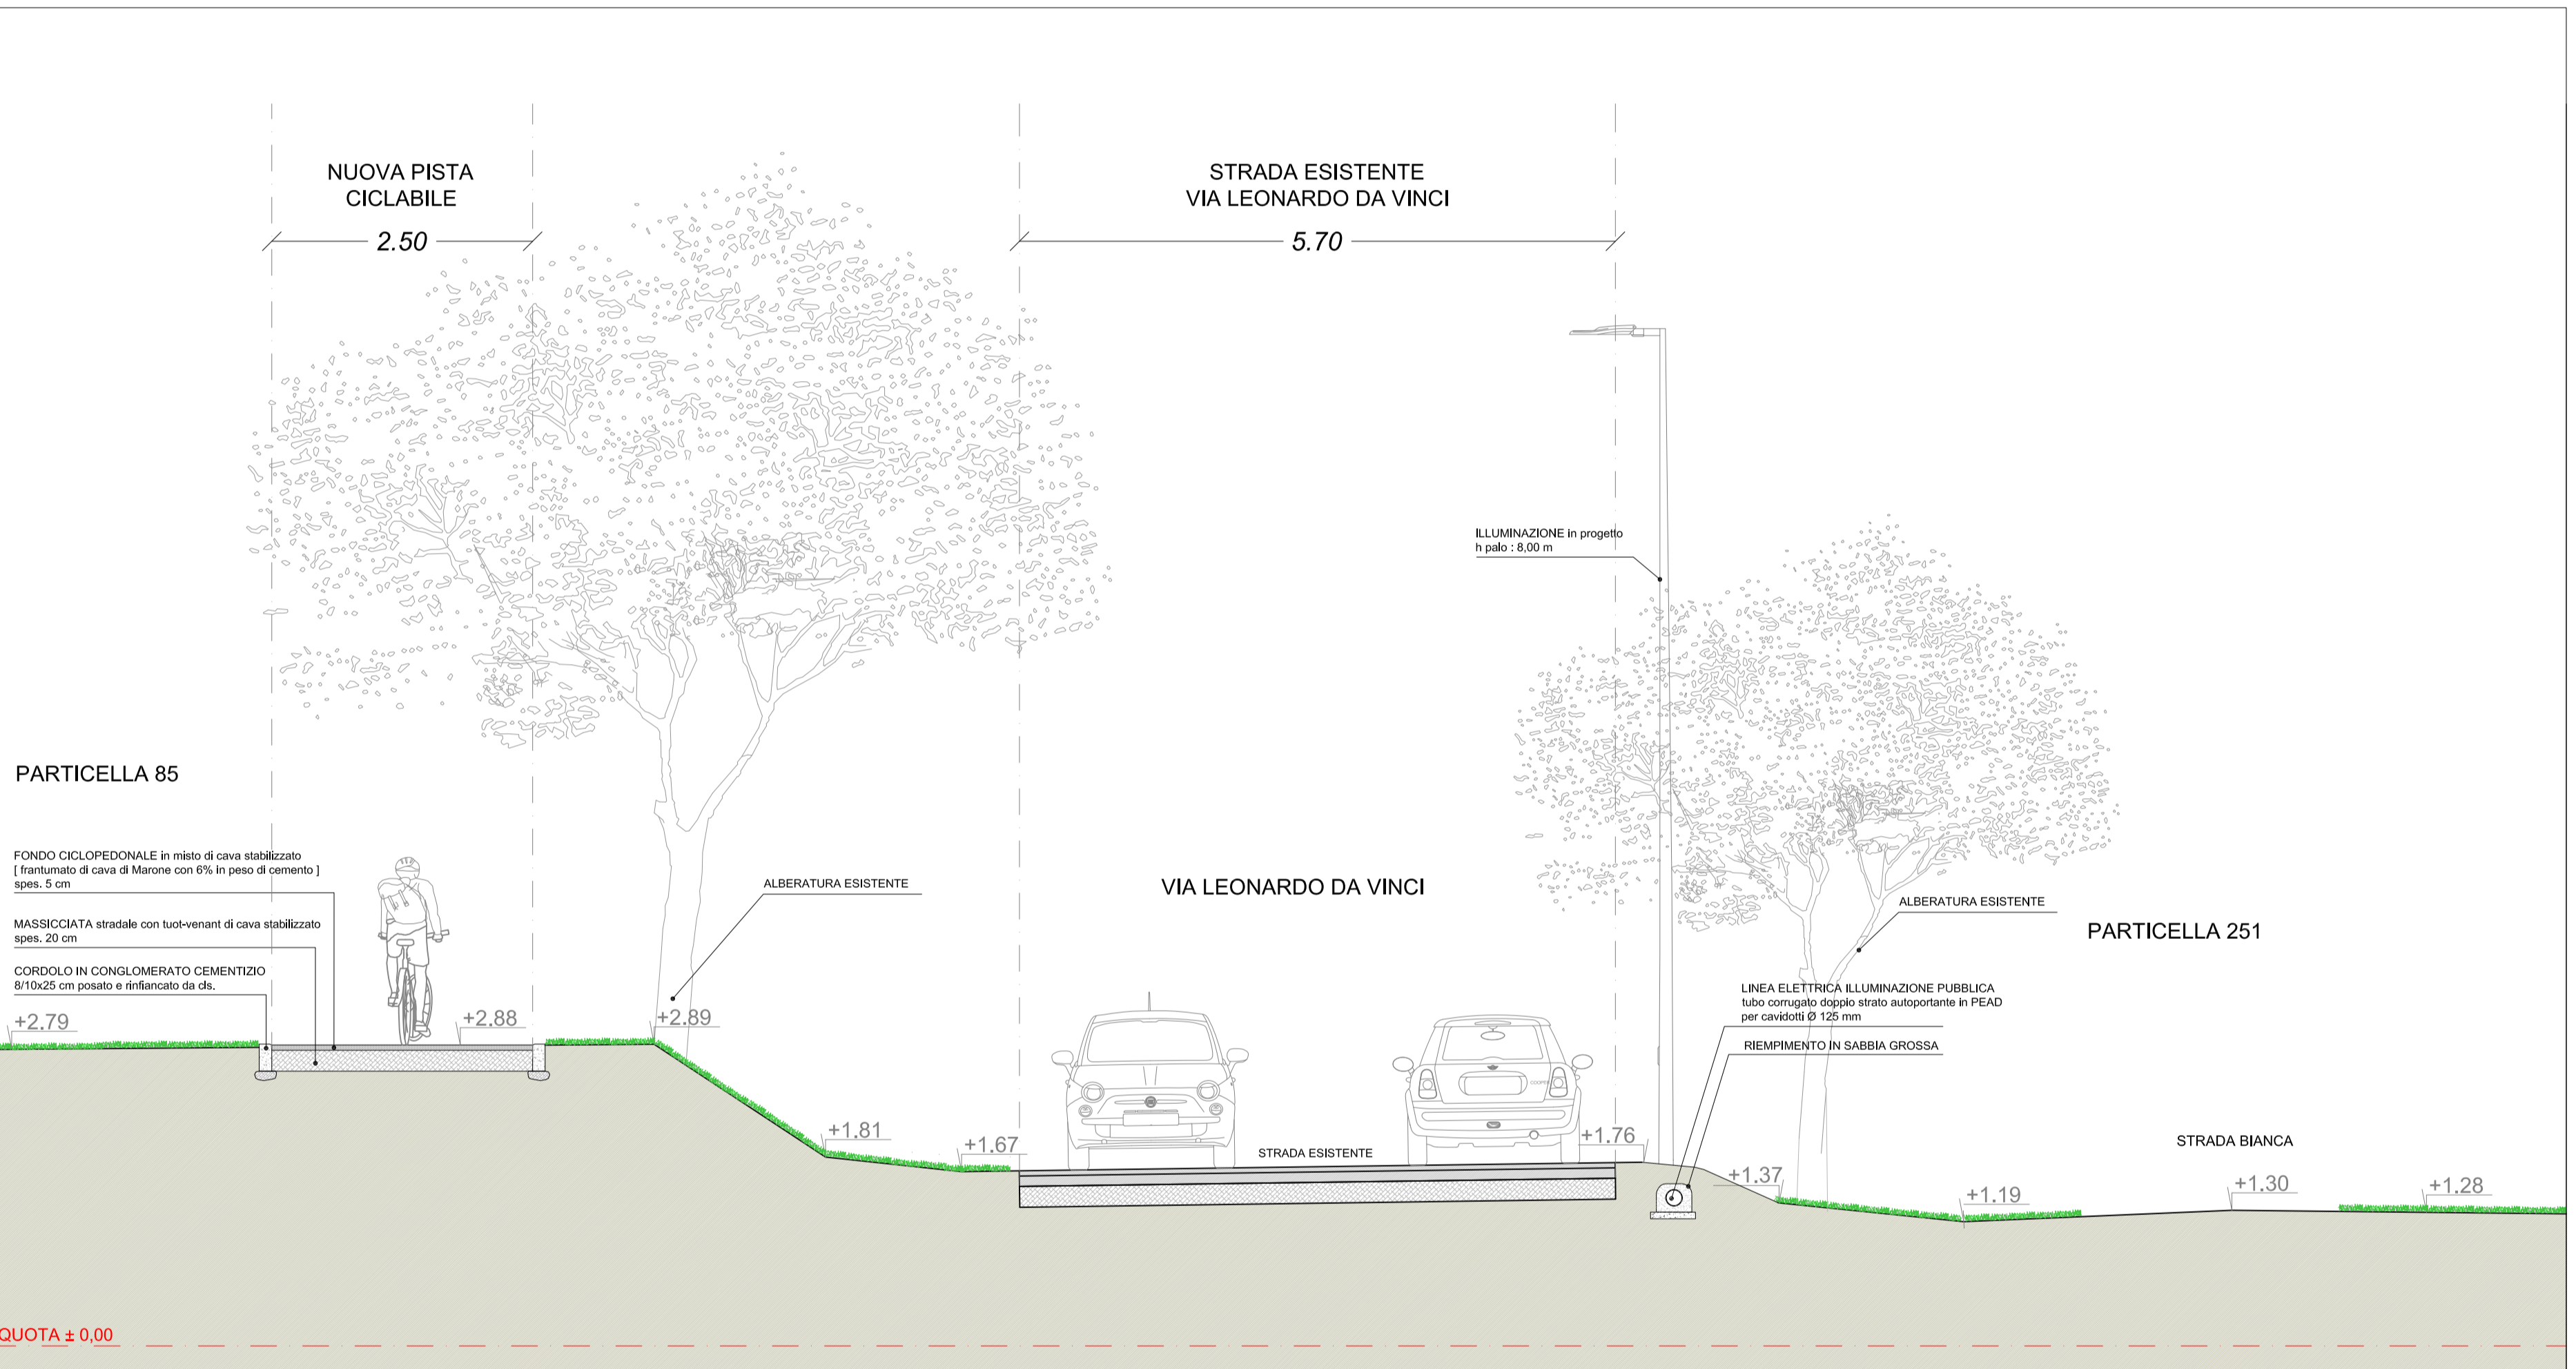


SEZIONE A/A - PROGETTO

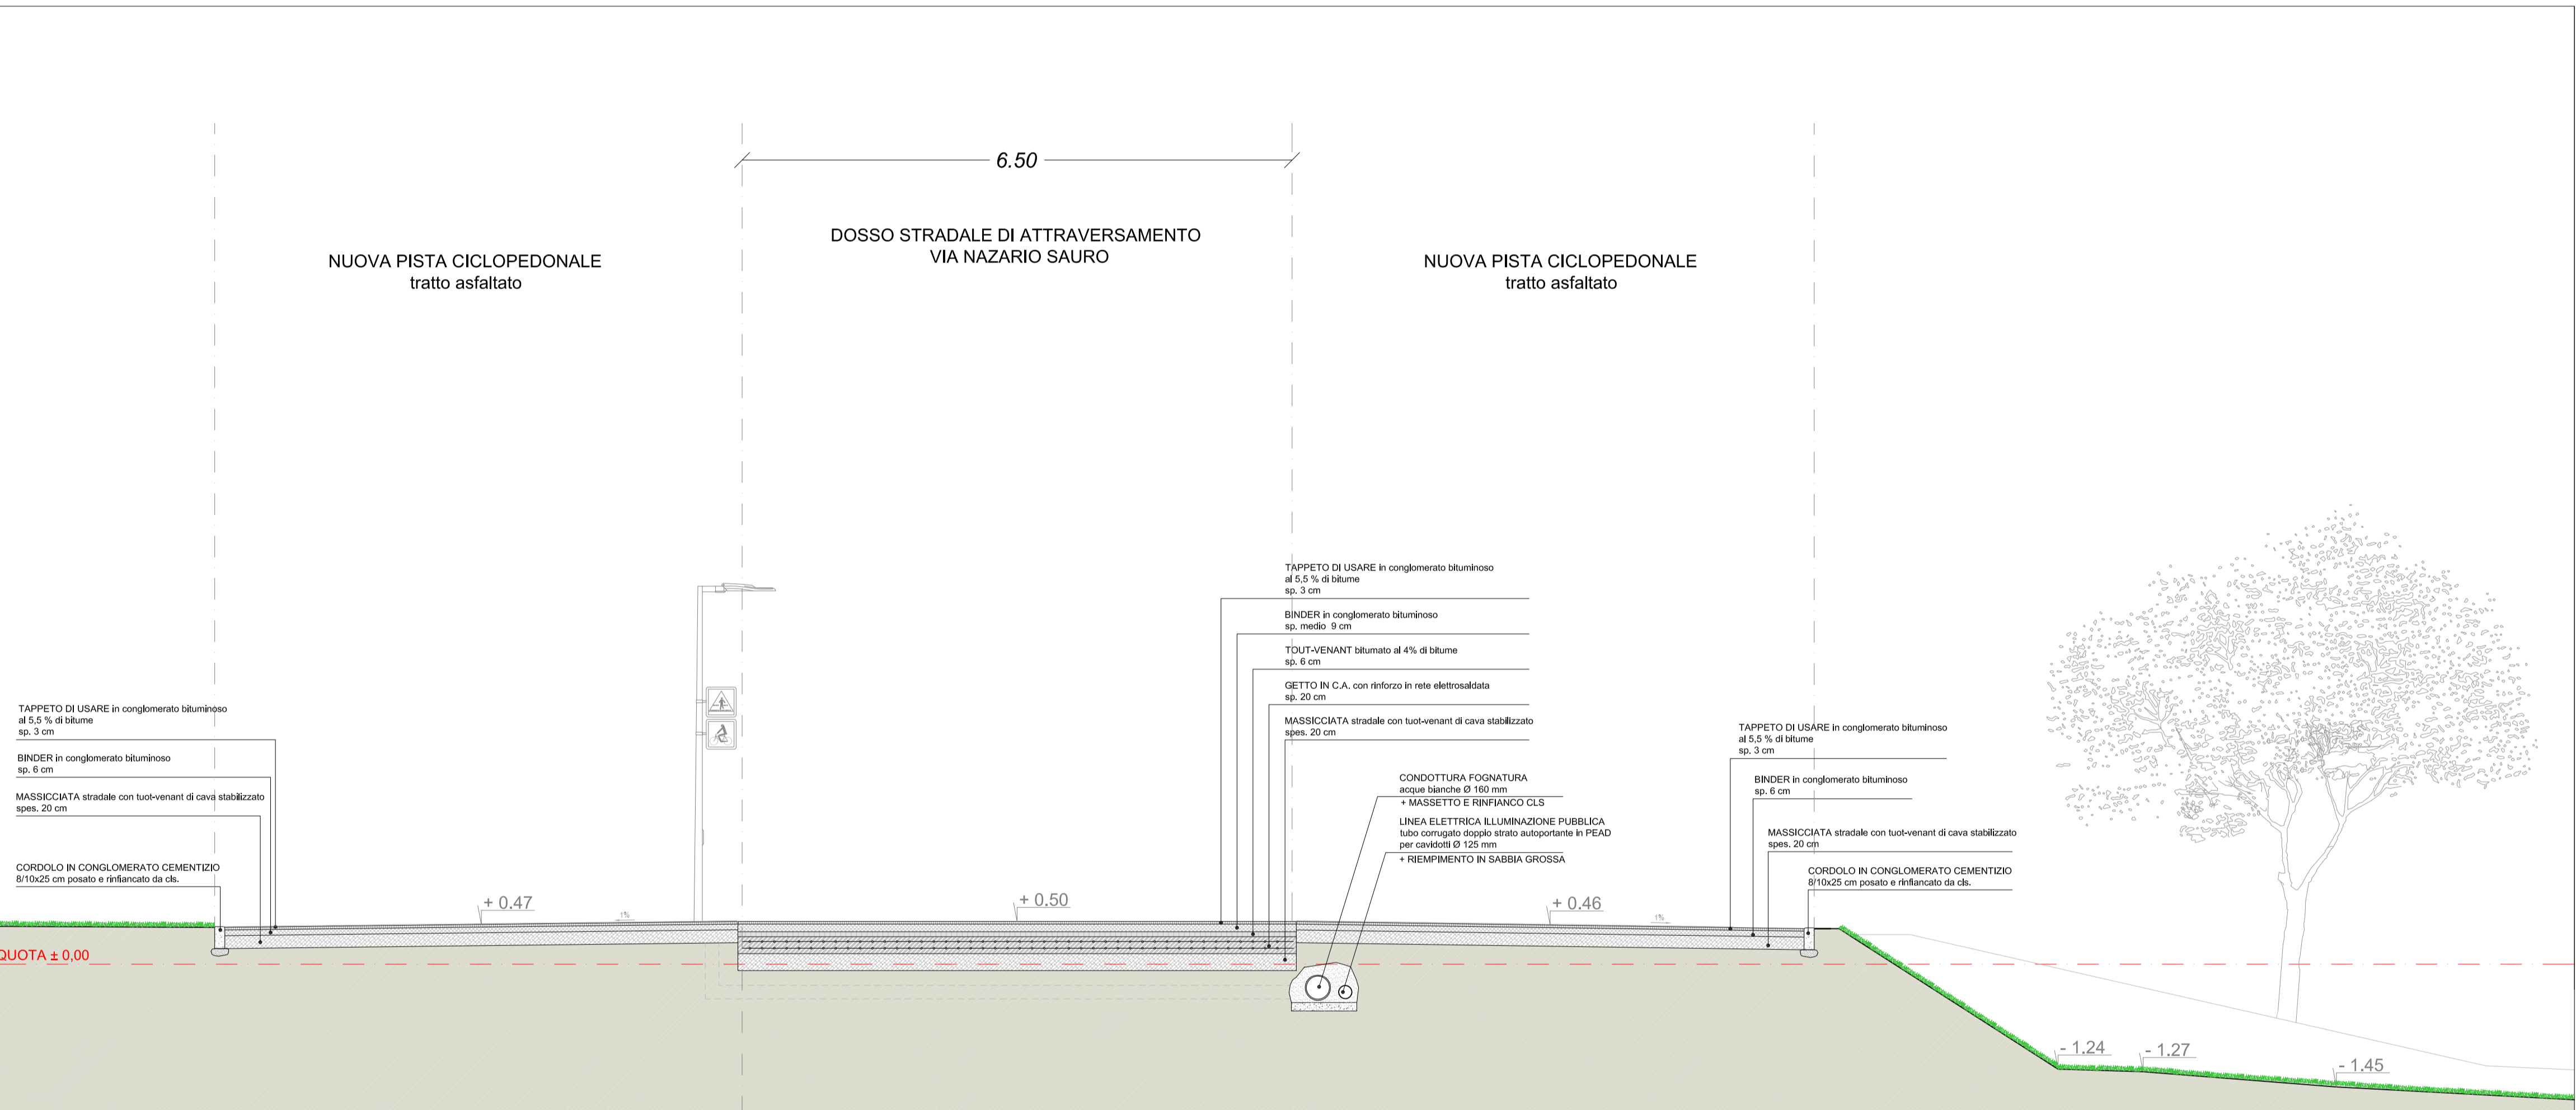


SEZIONE B/B - PROGETTO

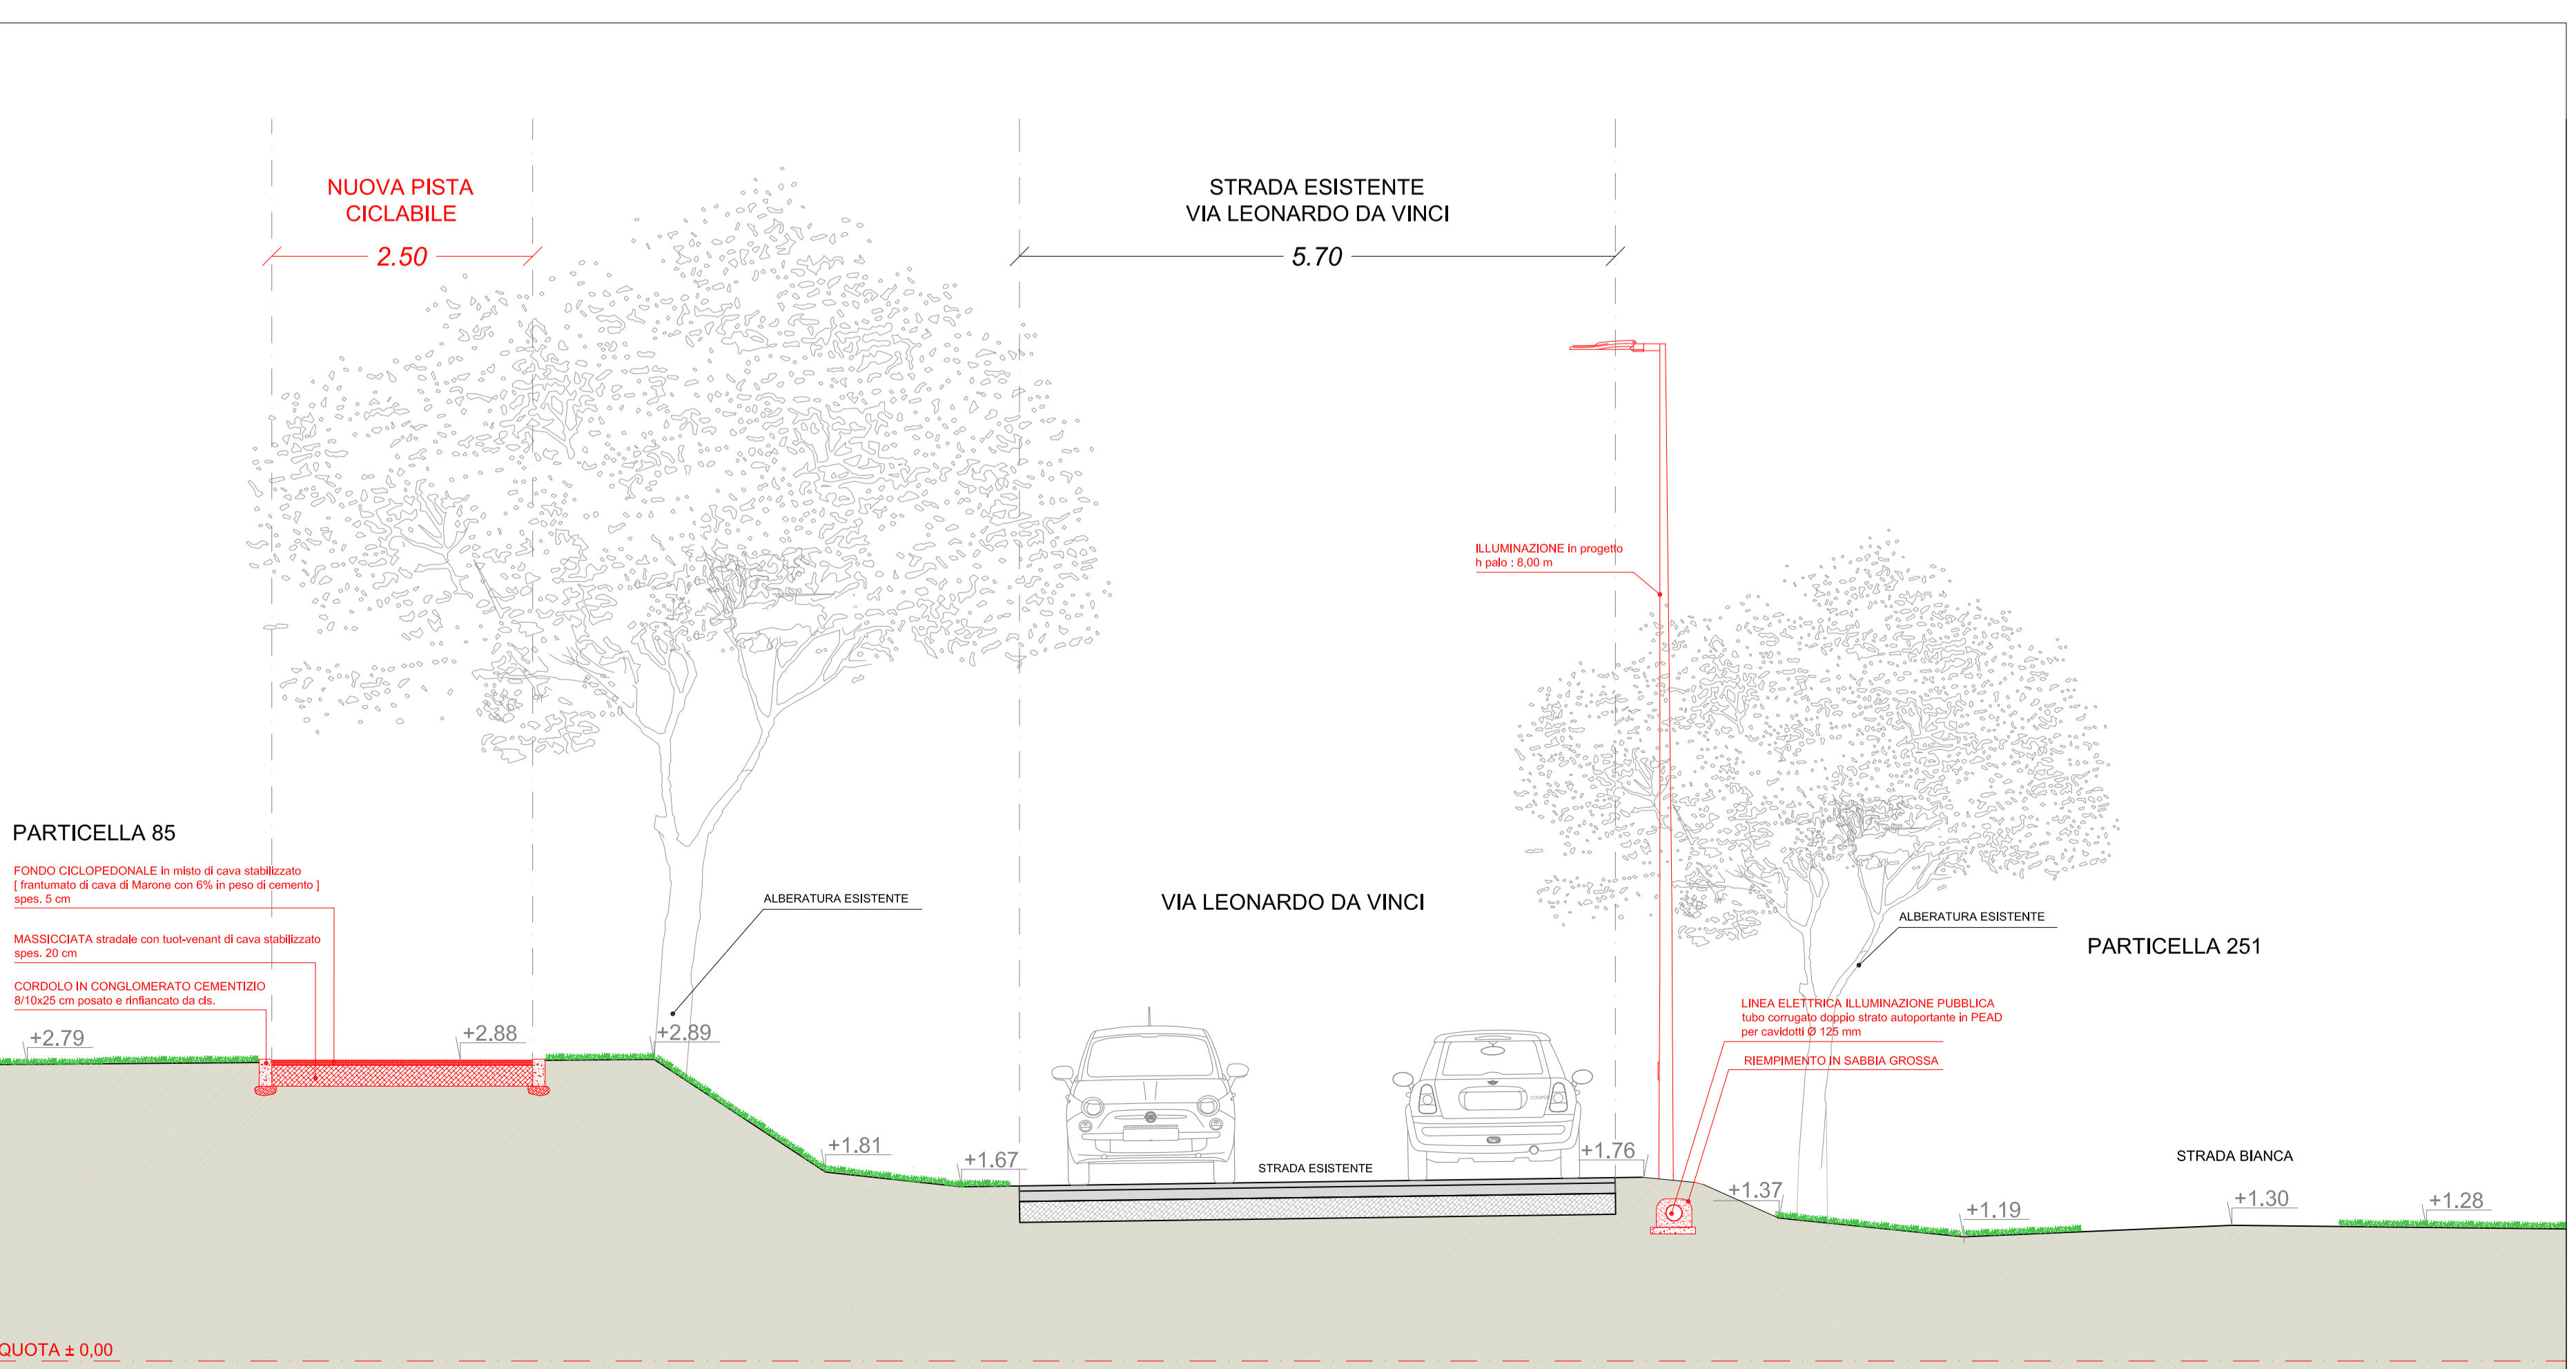

SEZIONE A/A - RAFFRONTO

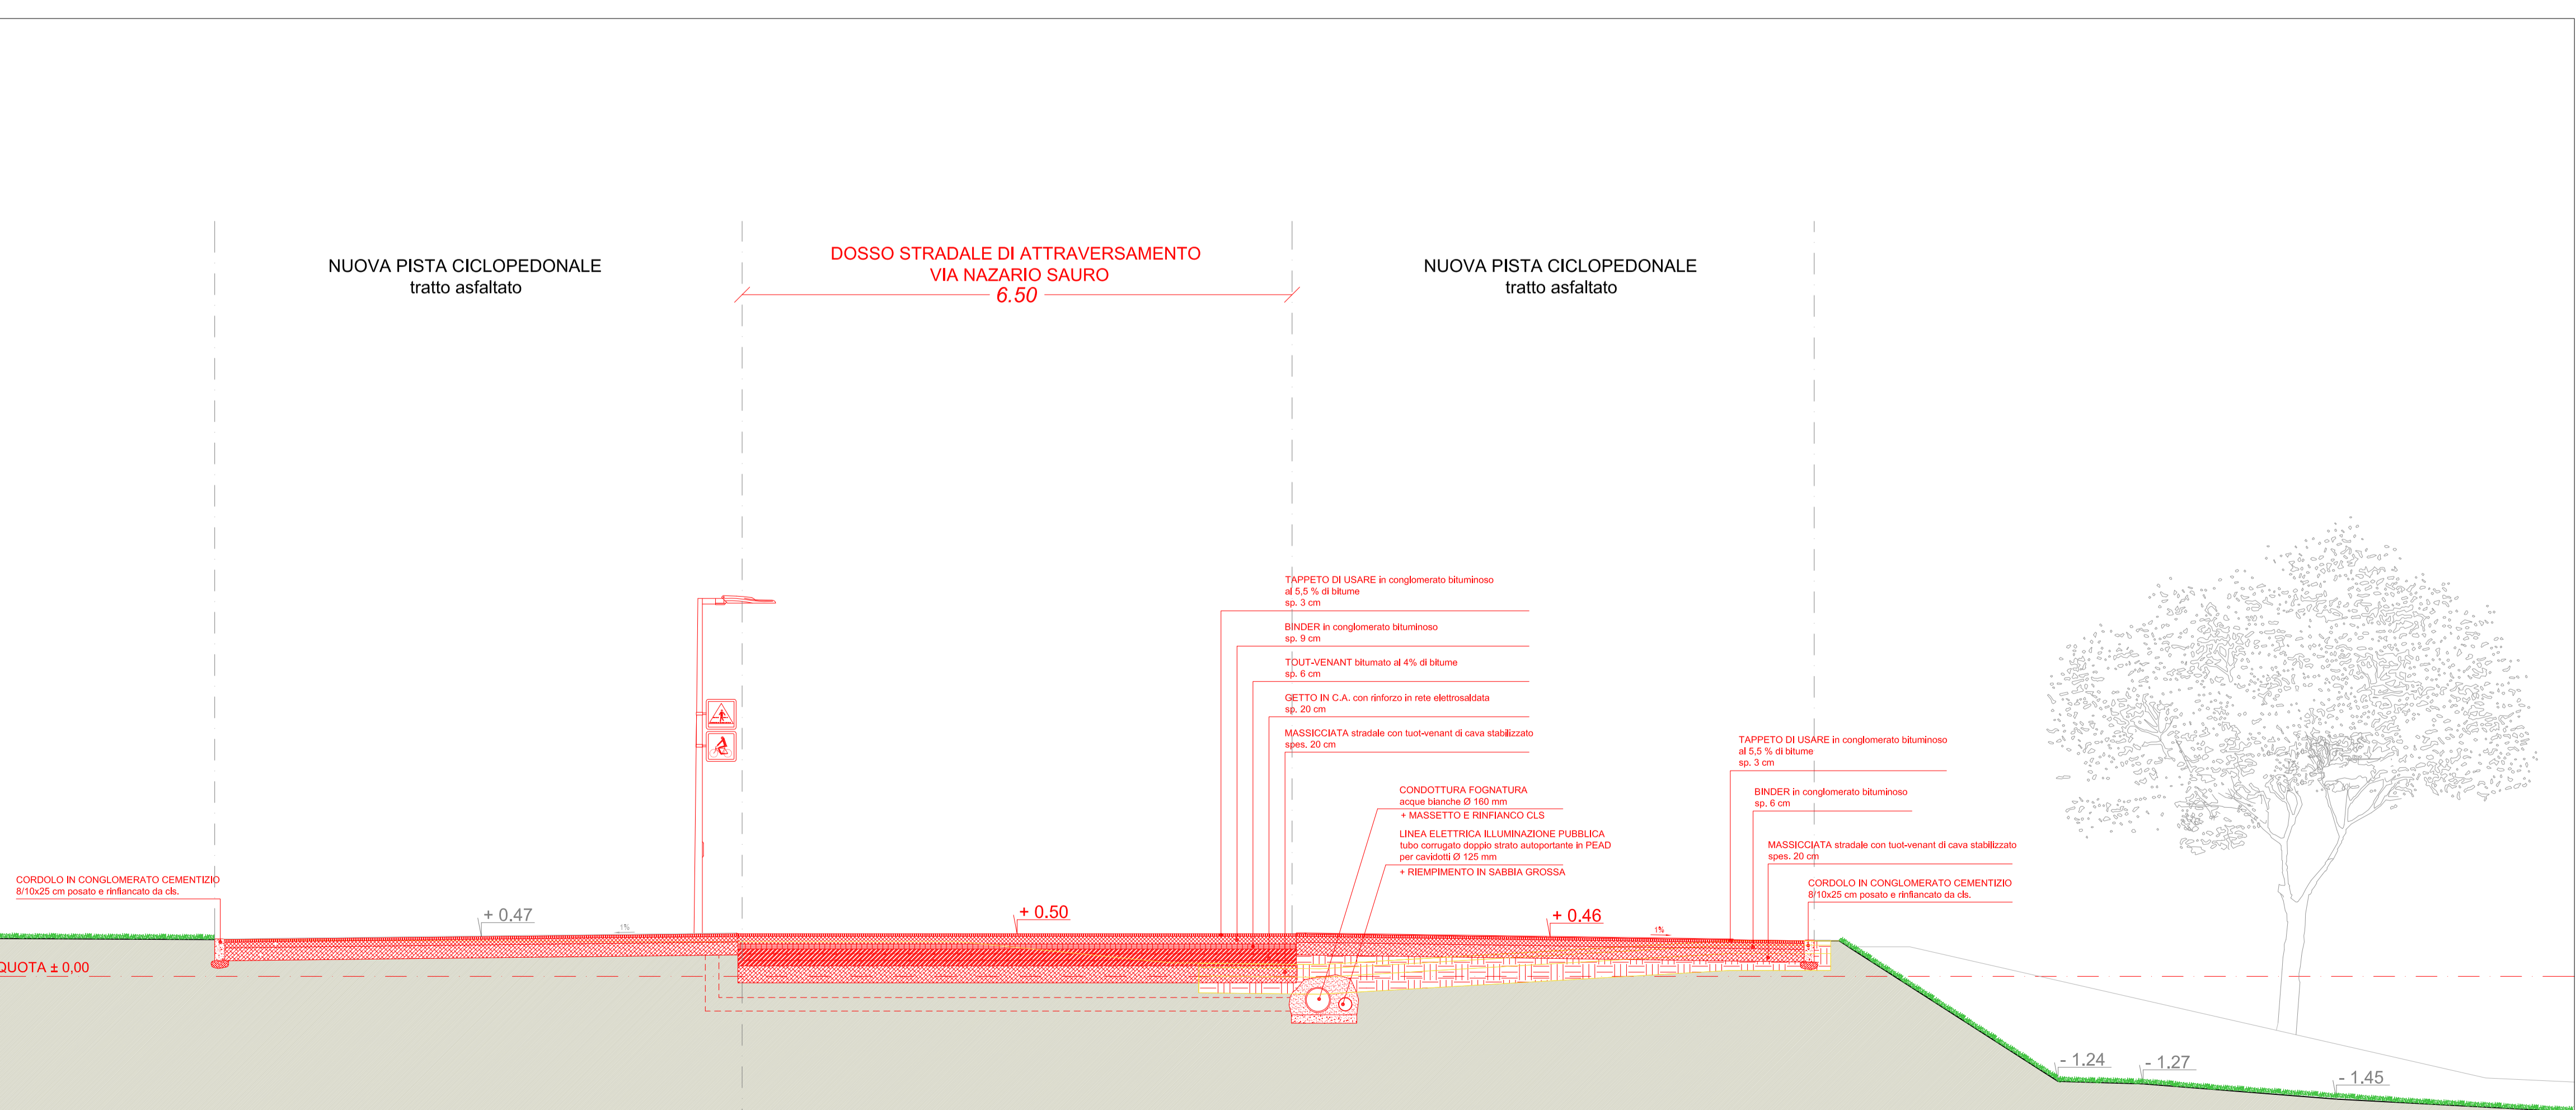

SEZIONE B/B - RAFFRONTO

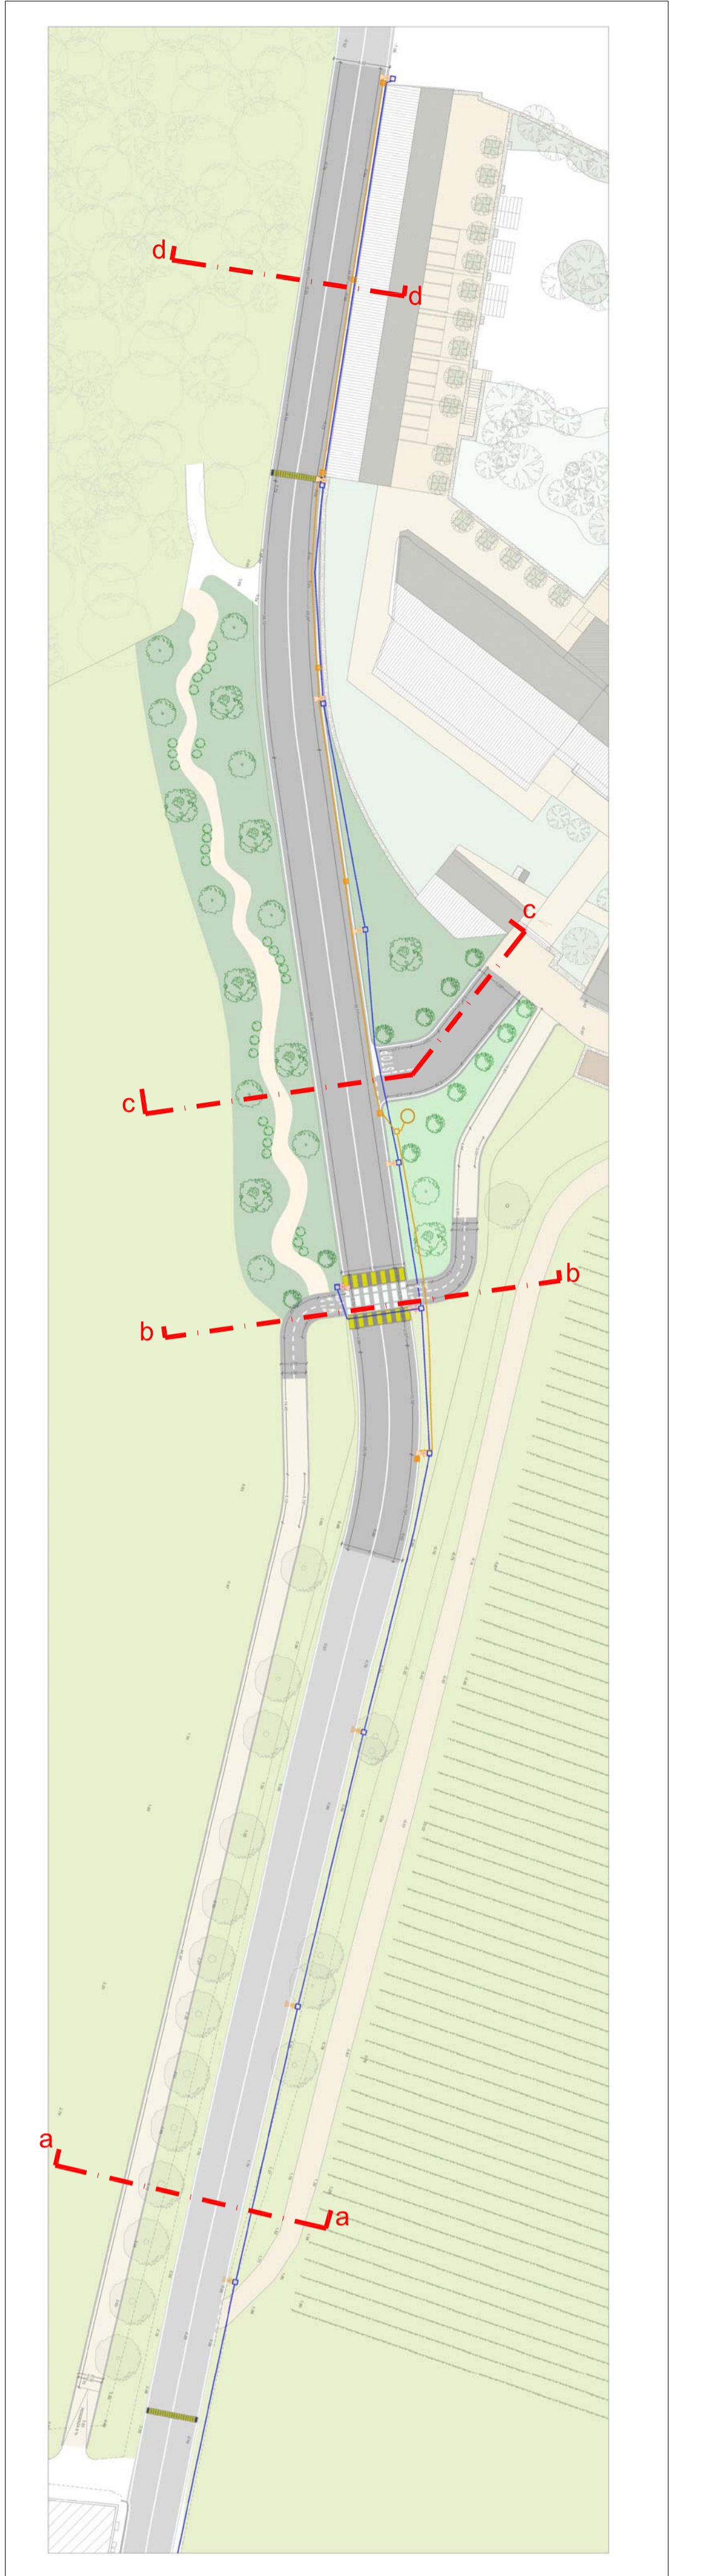

COMUNE DI CORTE FRANCA
PIANO ATTUATIVO _CASCINA BUDRIO
 ART 14 L.R. 12/2005

CORTEBUDRIO

PROGETTO DI RECUPERO, RISTRUTTURAZIONE, AMPLIAMENTO E CAMBIO DI DESTINAZIONE D'USO DEGLI IMMOBILI DENOMINATI "CASCINA BUDRIO" IN NIGOLINE DI CORTE FRANCA

PROGETTISTI COMPONENTE URBANISTICA ED EDILIZIA	COMMITTENTE
Arch. SINA GAMPAROLO Via L. BUIA 15, Corte Franca (BS) 33100 BRESCIA - tel. 030/2910000	MARUCCIA EVENTI s.r.l. C.F. / P. IVA 03292970962 Via S. PASTINA 18 - 20135 - ROVATO (BS)
Arch. ARMANELLI IVAN Via Mazzini 20A, Corte Franca (BS) 33100 BRESCIA - tel. 030/2910000	
Arch. COGI PIETROGIORGIO Via A. D'AGOSTINI 20, Corte Franca (BS) 33100 BRESCIA - tel. 030/2910000	
ING. DAVIDE GALEAZZI ING. FORNINI LUCA STUDIO MARCHETTI FONTANINI GEOM. MARCO CARRARO LEONARDO ALICE COLLABORATORE: ARCH. NICOLA BOTTI	PROGETTO STRUTTURALE PROGETTO TERMOTECNICO PROGETTO IDRAULICO PROGETTO DI RESTAURO STUDIO GEOLOGICO RIVENDITORE EDILIZIA DELIBERA DI APPROVAZIONE DEFINITIVA

TAVOLA	TITOLO
06a	SEZIONI STRADALI E DETTAGLI OPERE EXTRA COMPARTO
revisore	SCALA 1:50
	FASE DATA
	Febbraio 2025

AI SENSI DEGLI ART. 17 E 18 DEL D.P.R. 445/2002, IL PROGETTO È STATO REDATTO IN UN SOLO ATTO. IL PROGETTO È STATO REDATTO IN UN SOLO ATTO. IL PROGETTO È STATO REDATTO IN UN SOLO ATTO.