




SEZIONE D/D - STATO DI FATTO

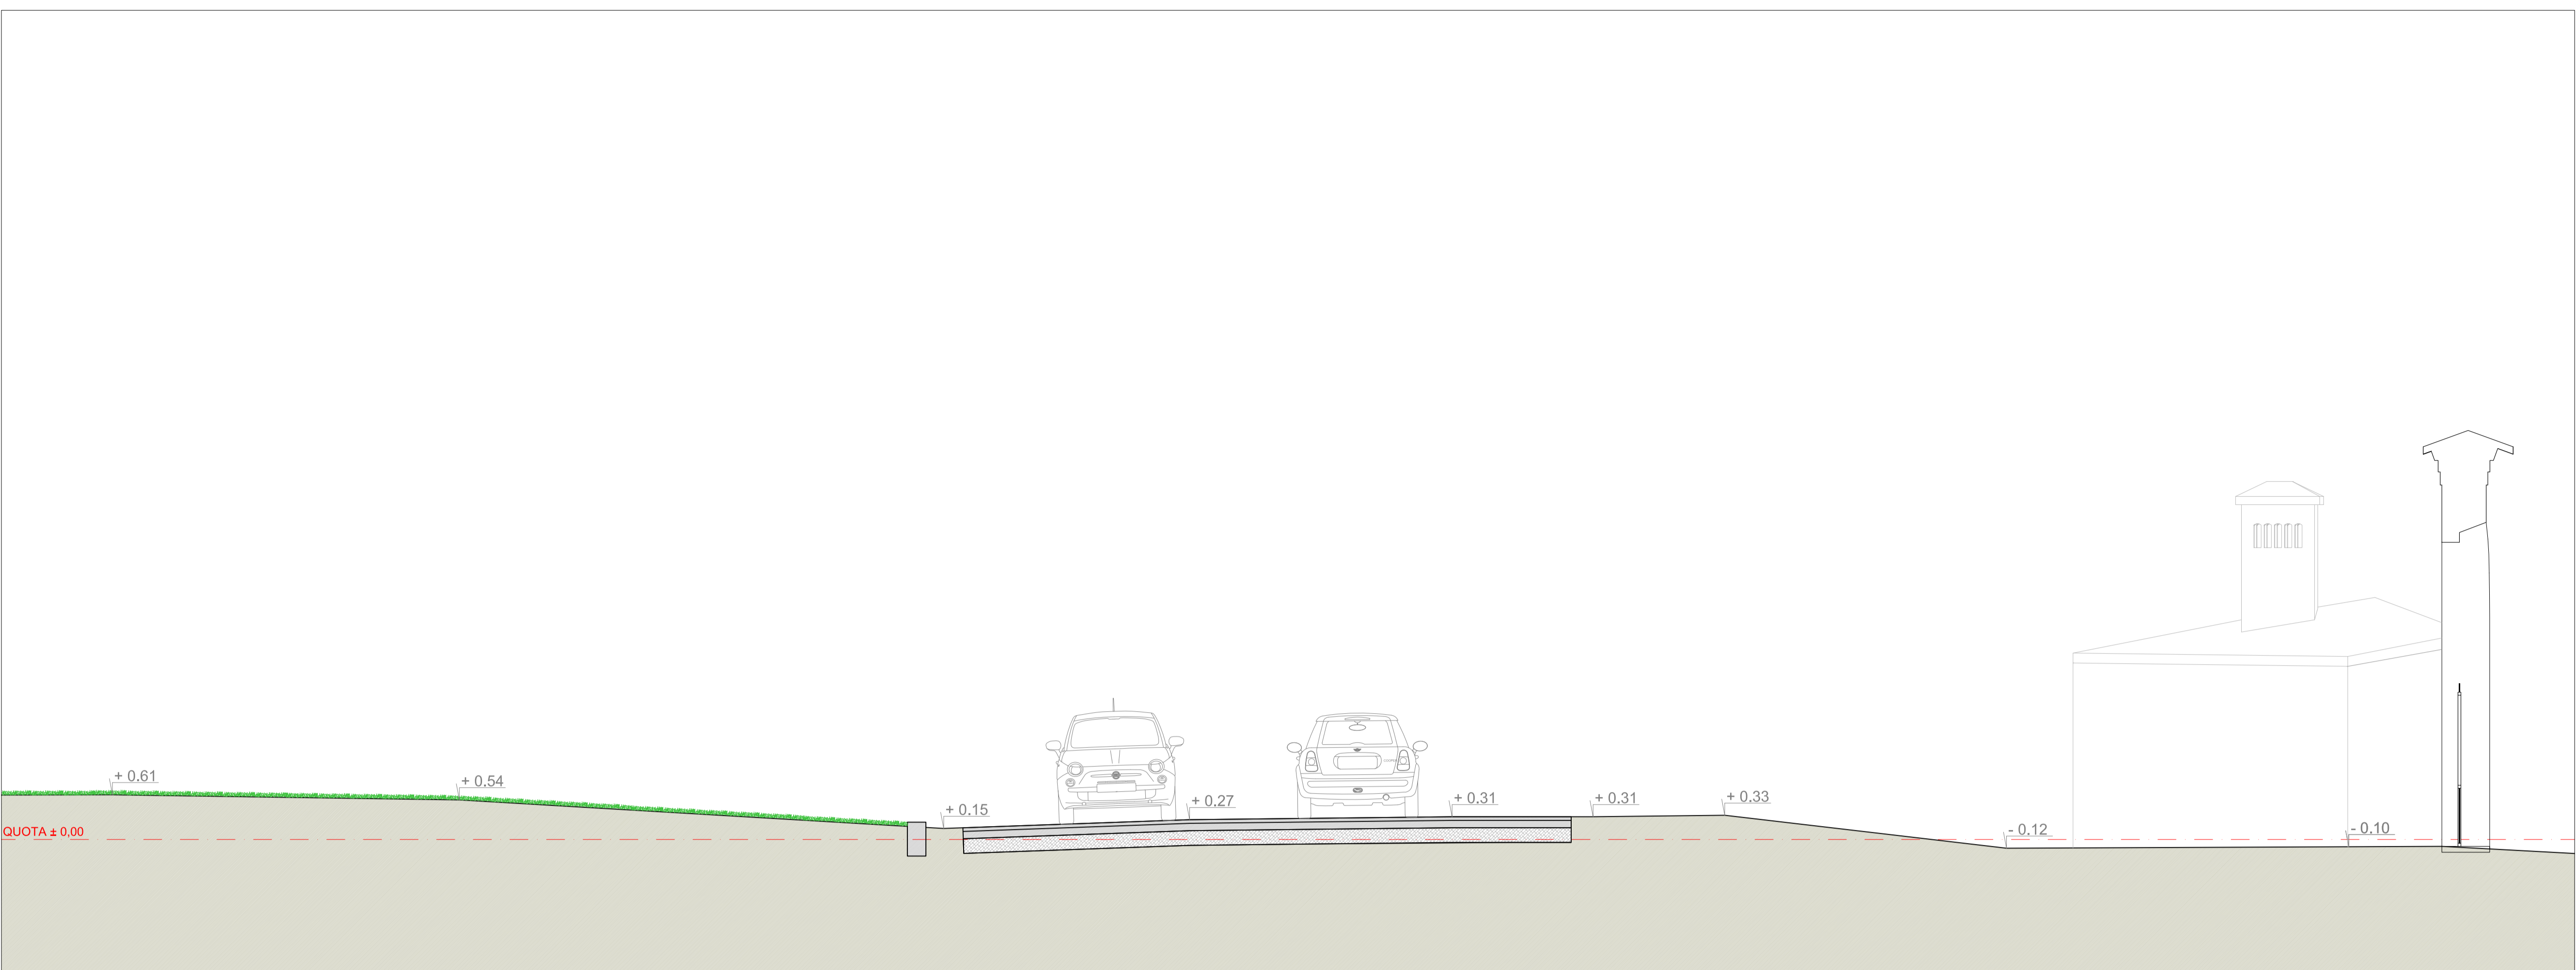


SEZIONE C/C - STATO DI FATTO

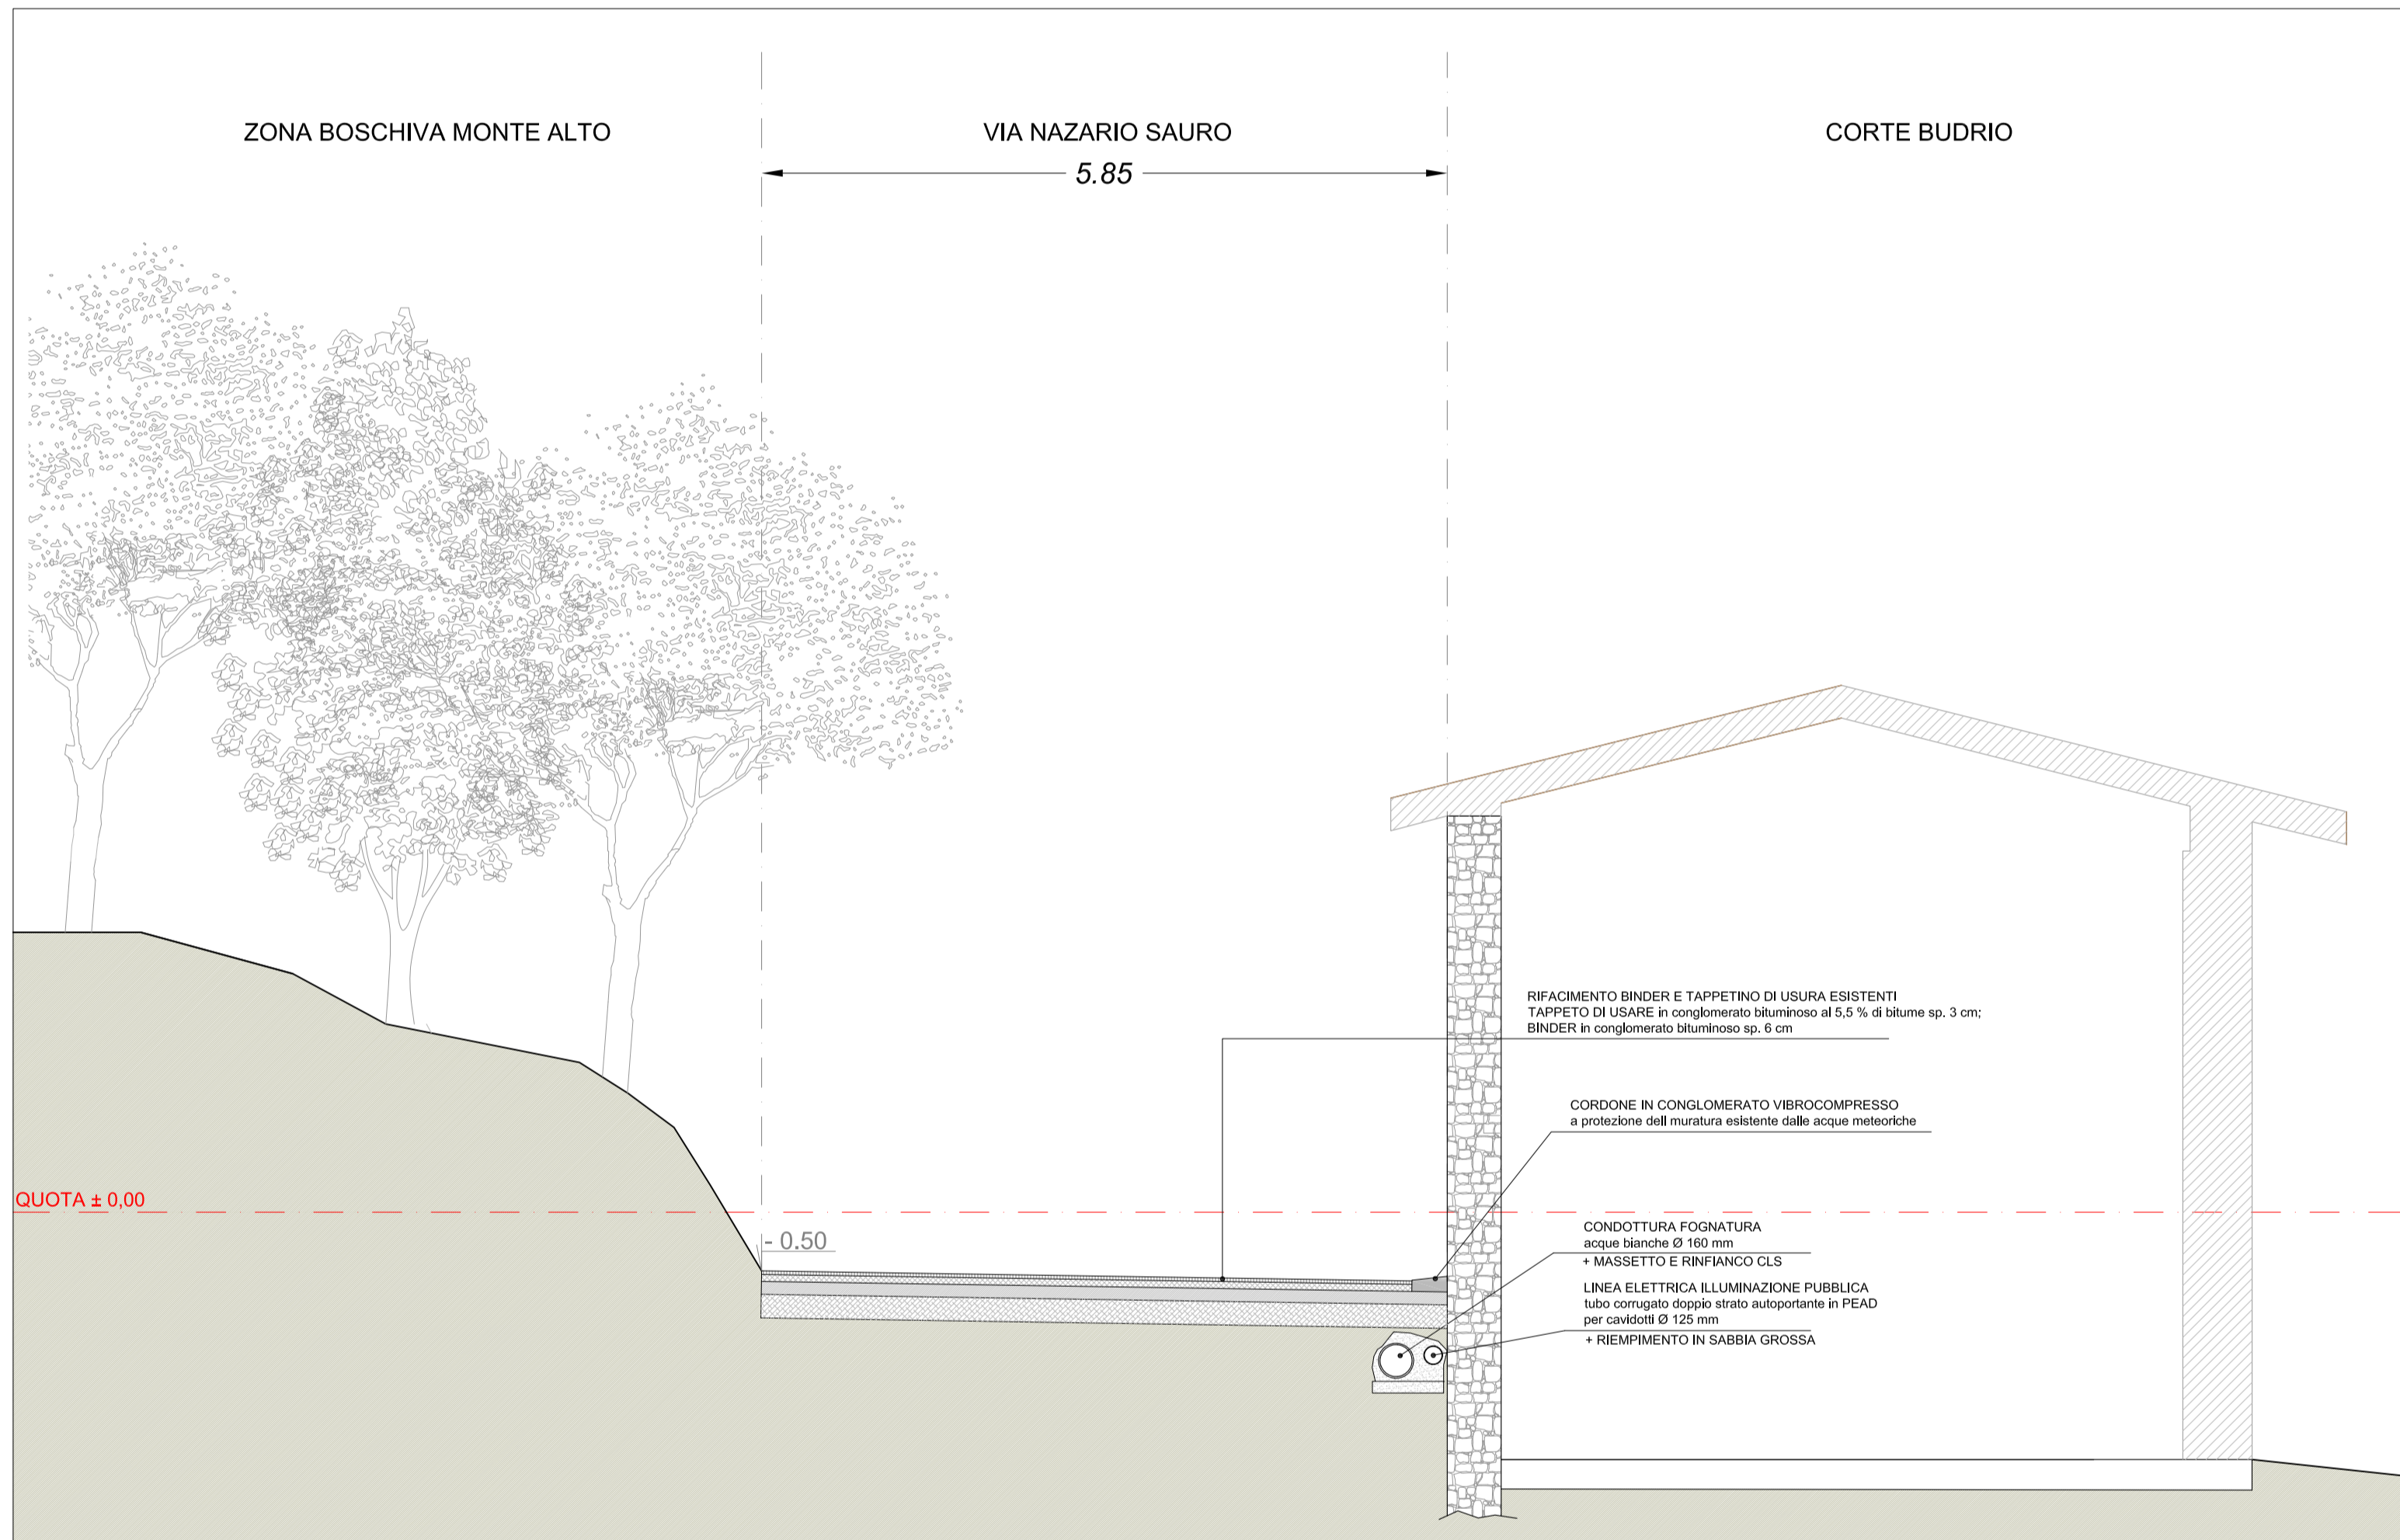


SEZIONE D/D - PROGETTO

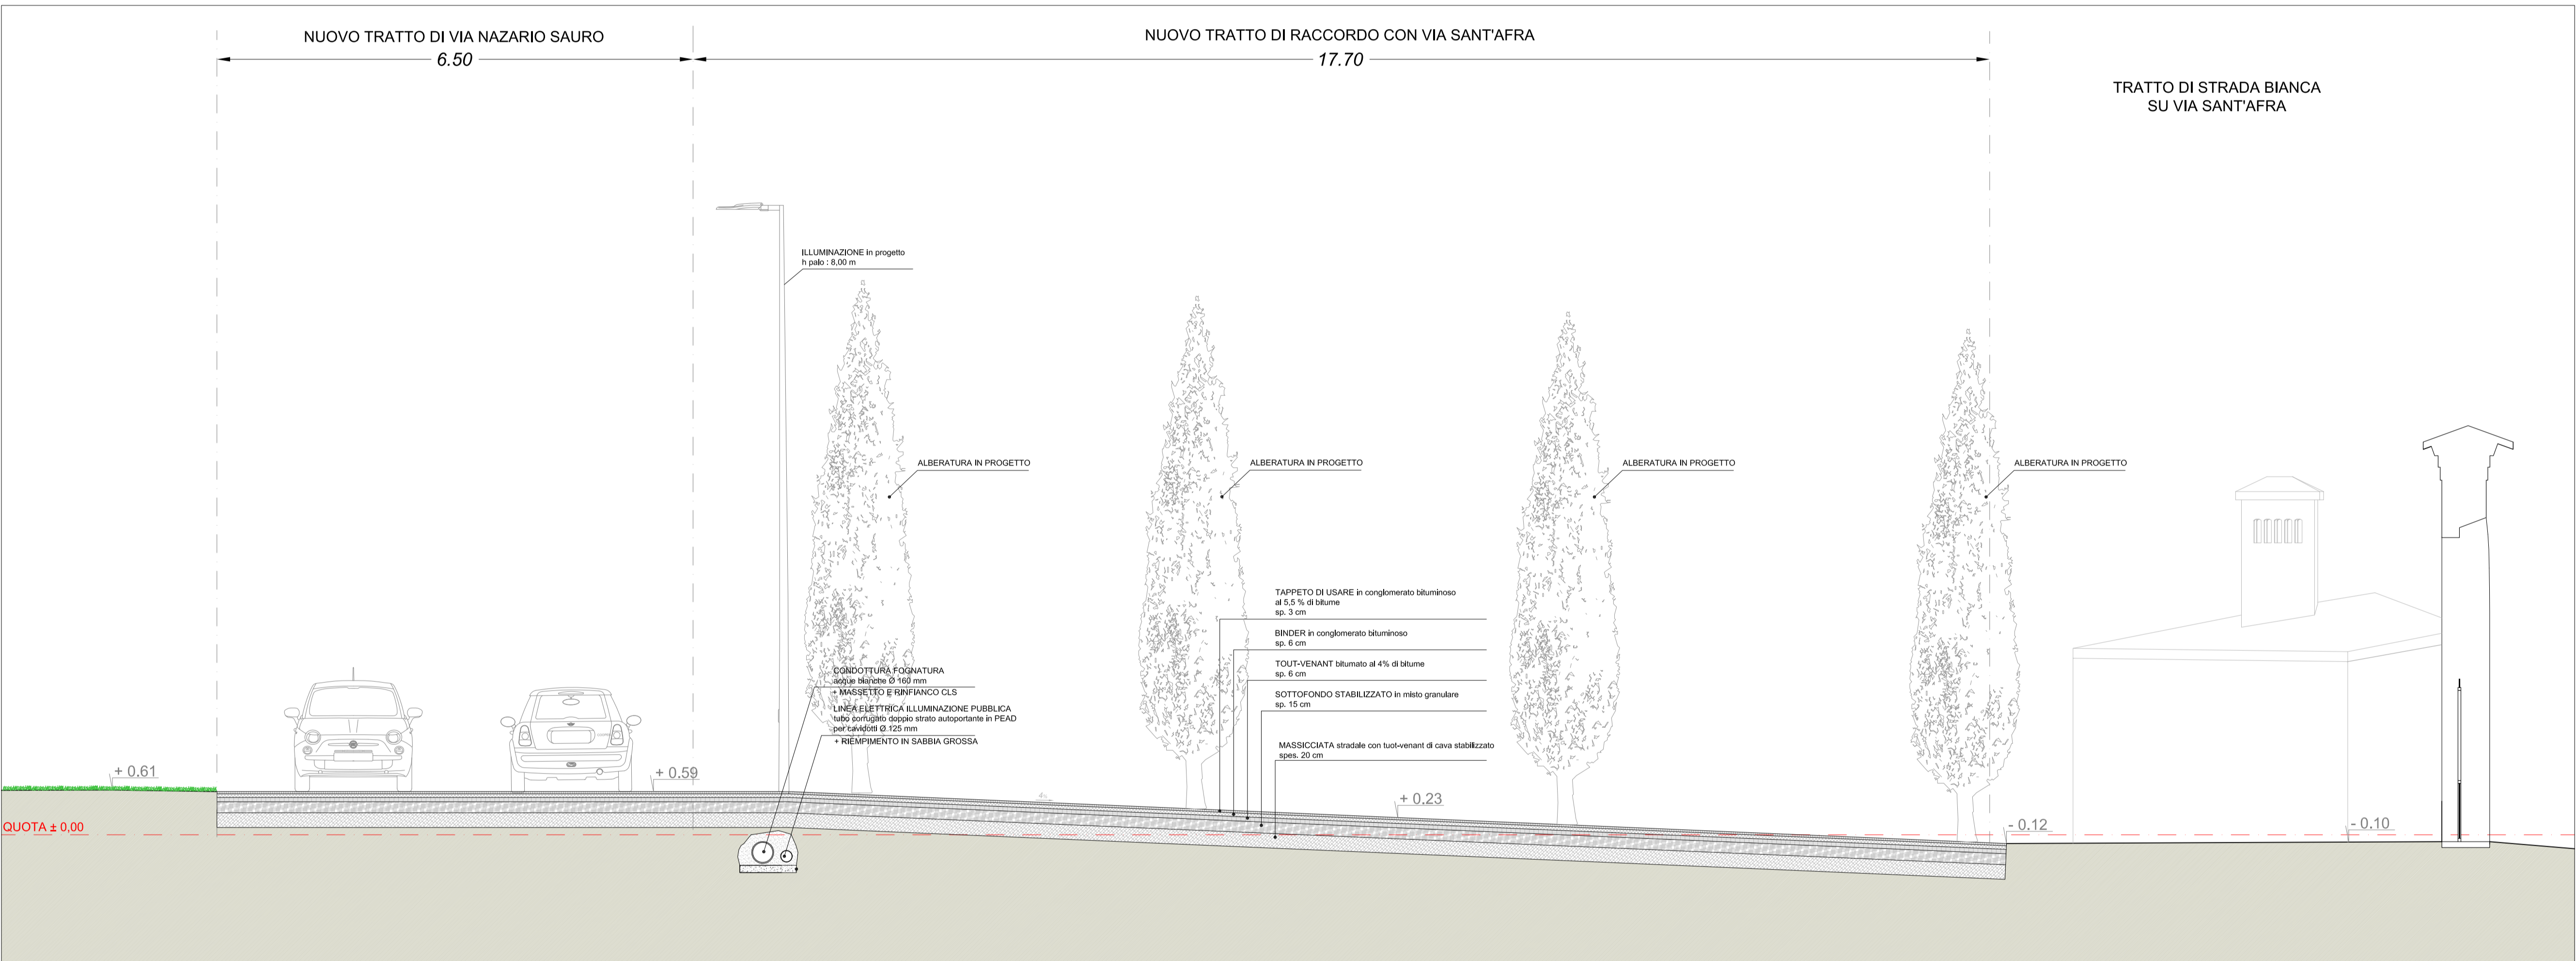


SEZIONE C/C - PROGETTO

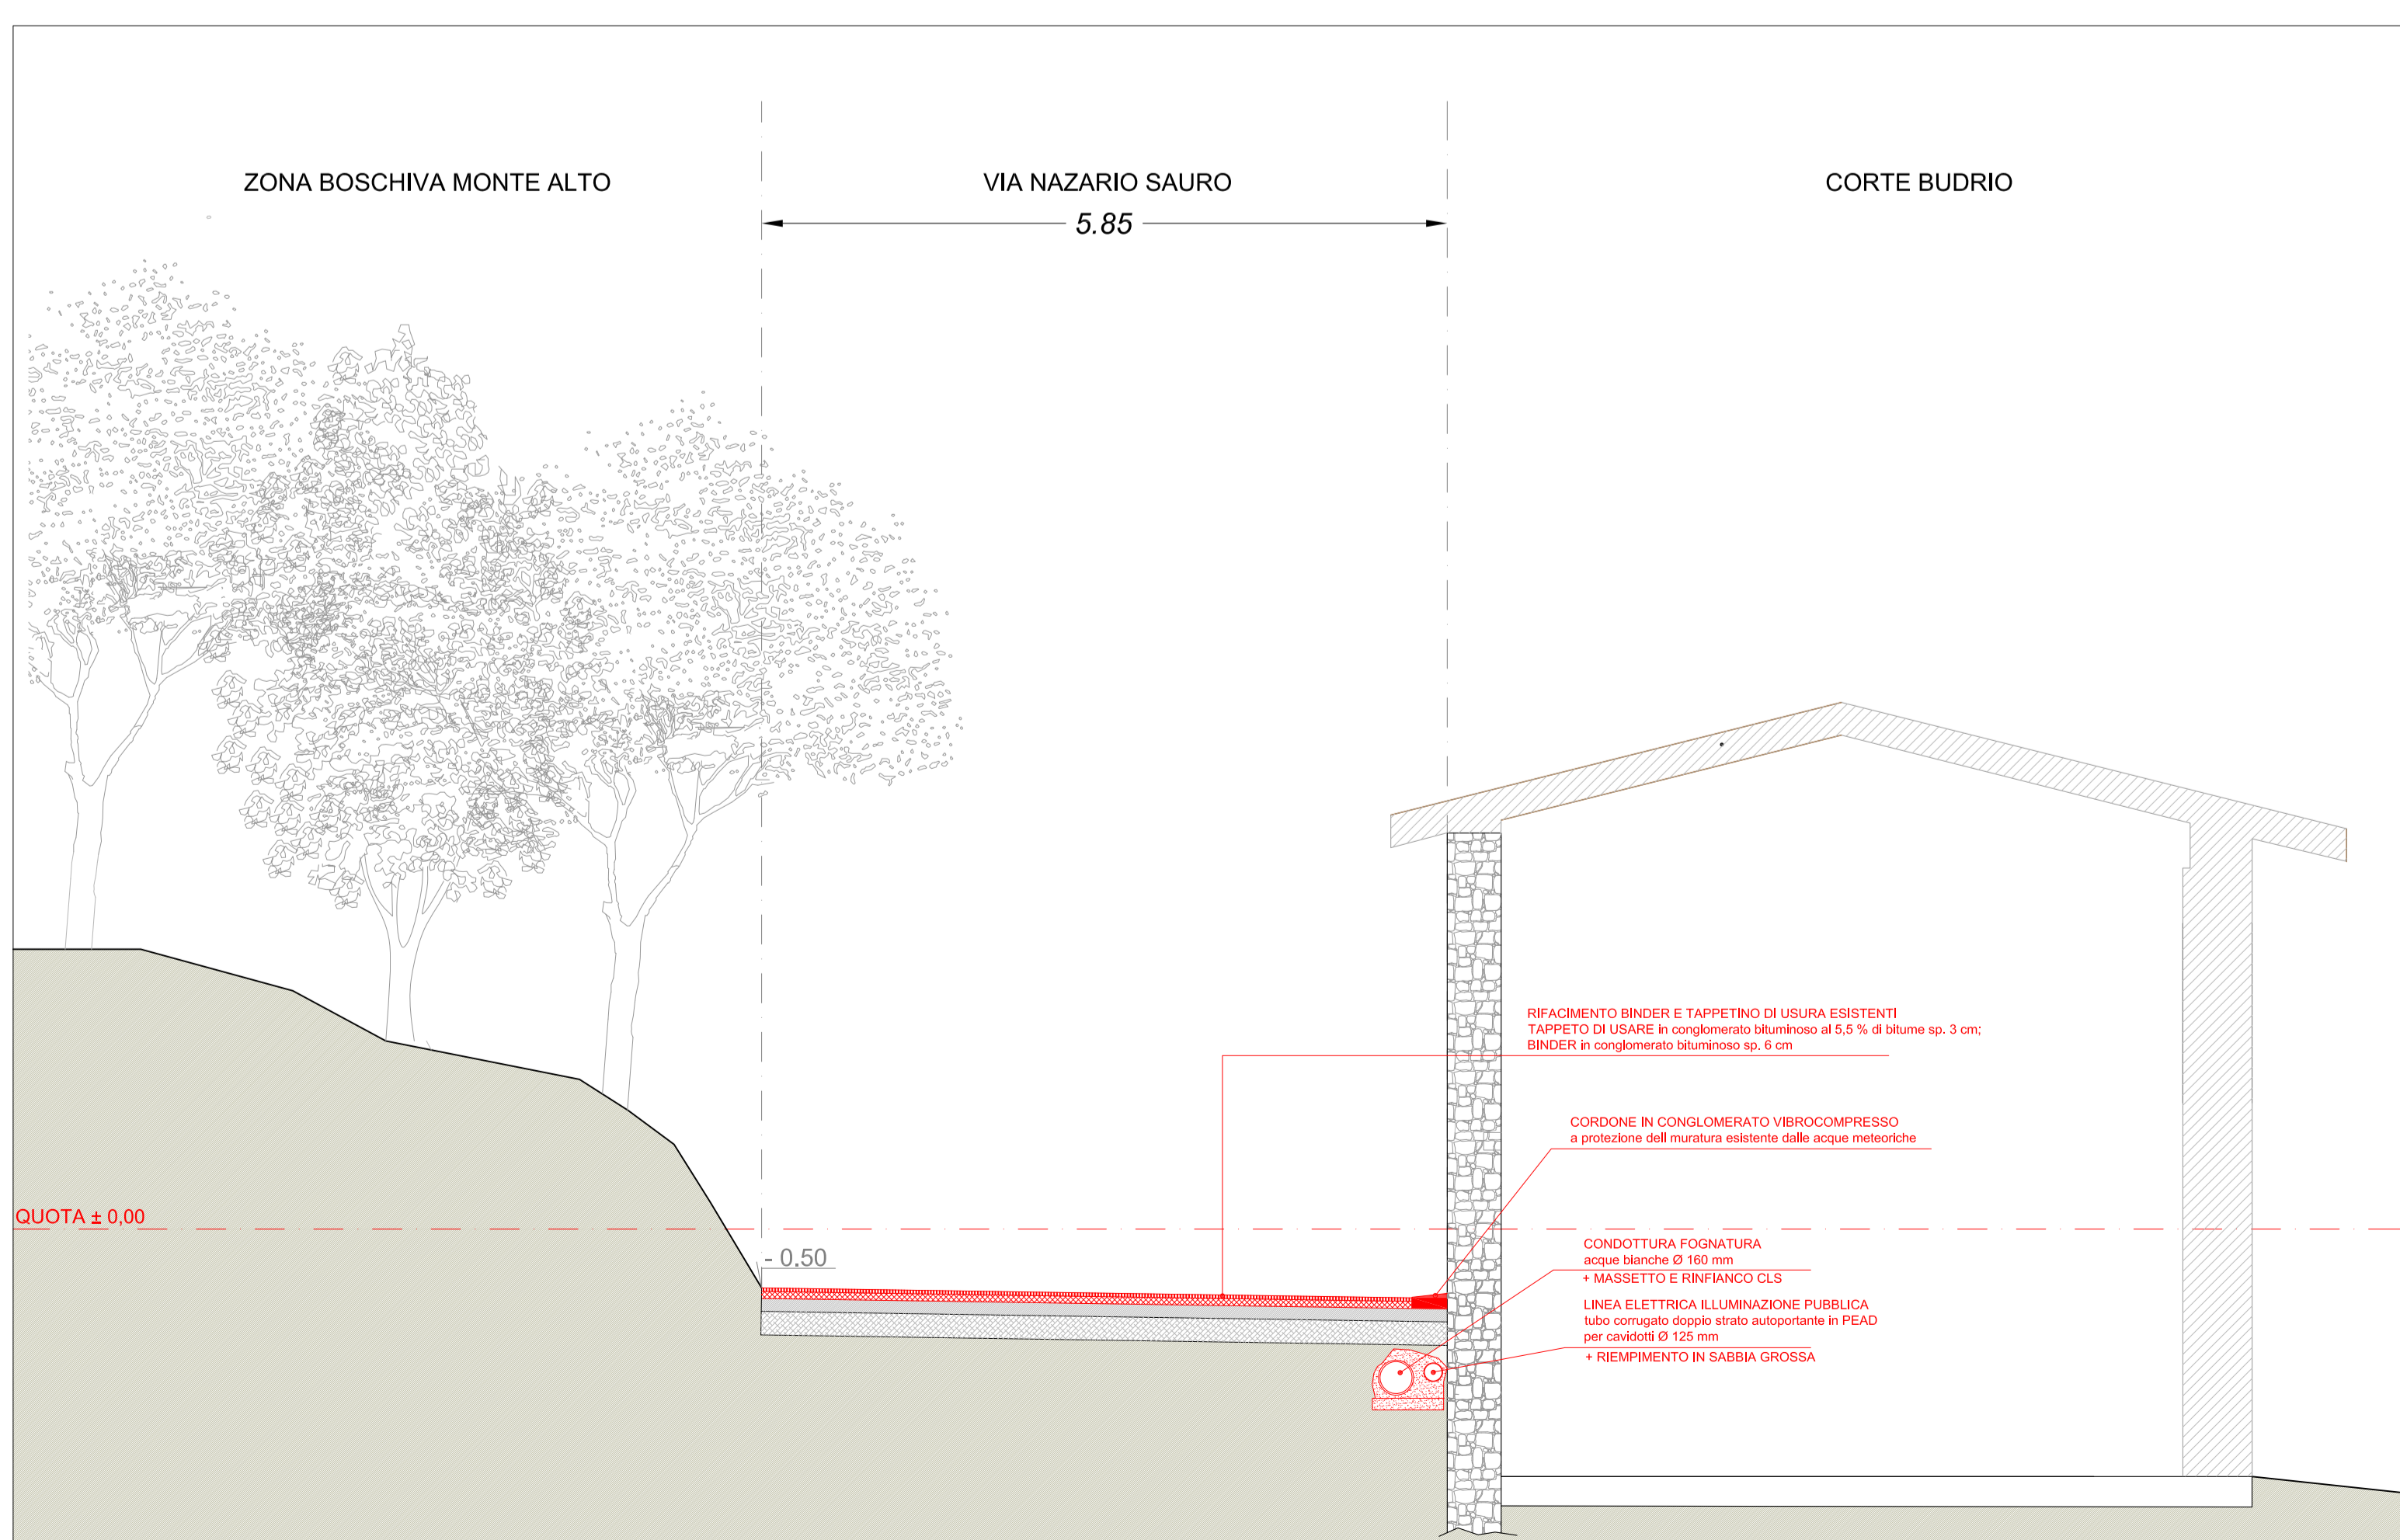

SEZIONE D/D - RAFFRONTO

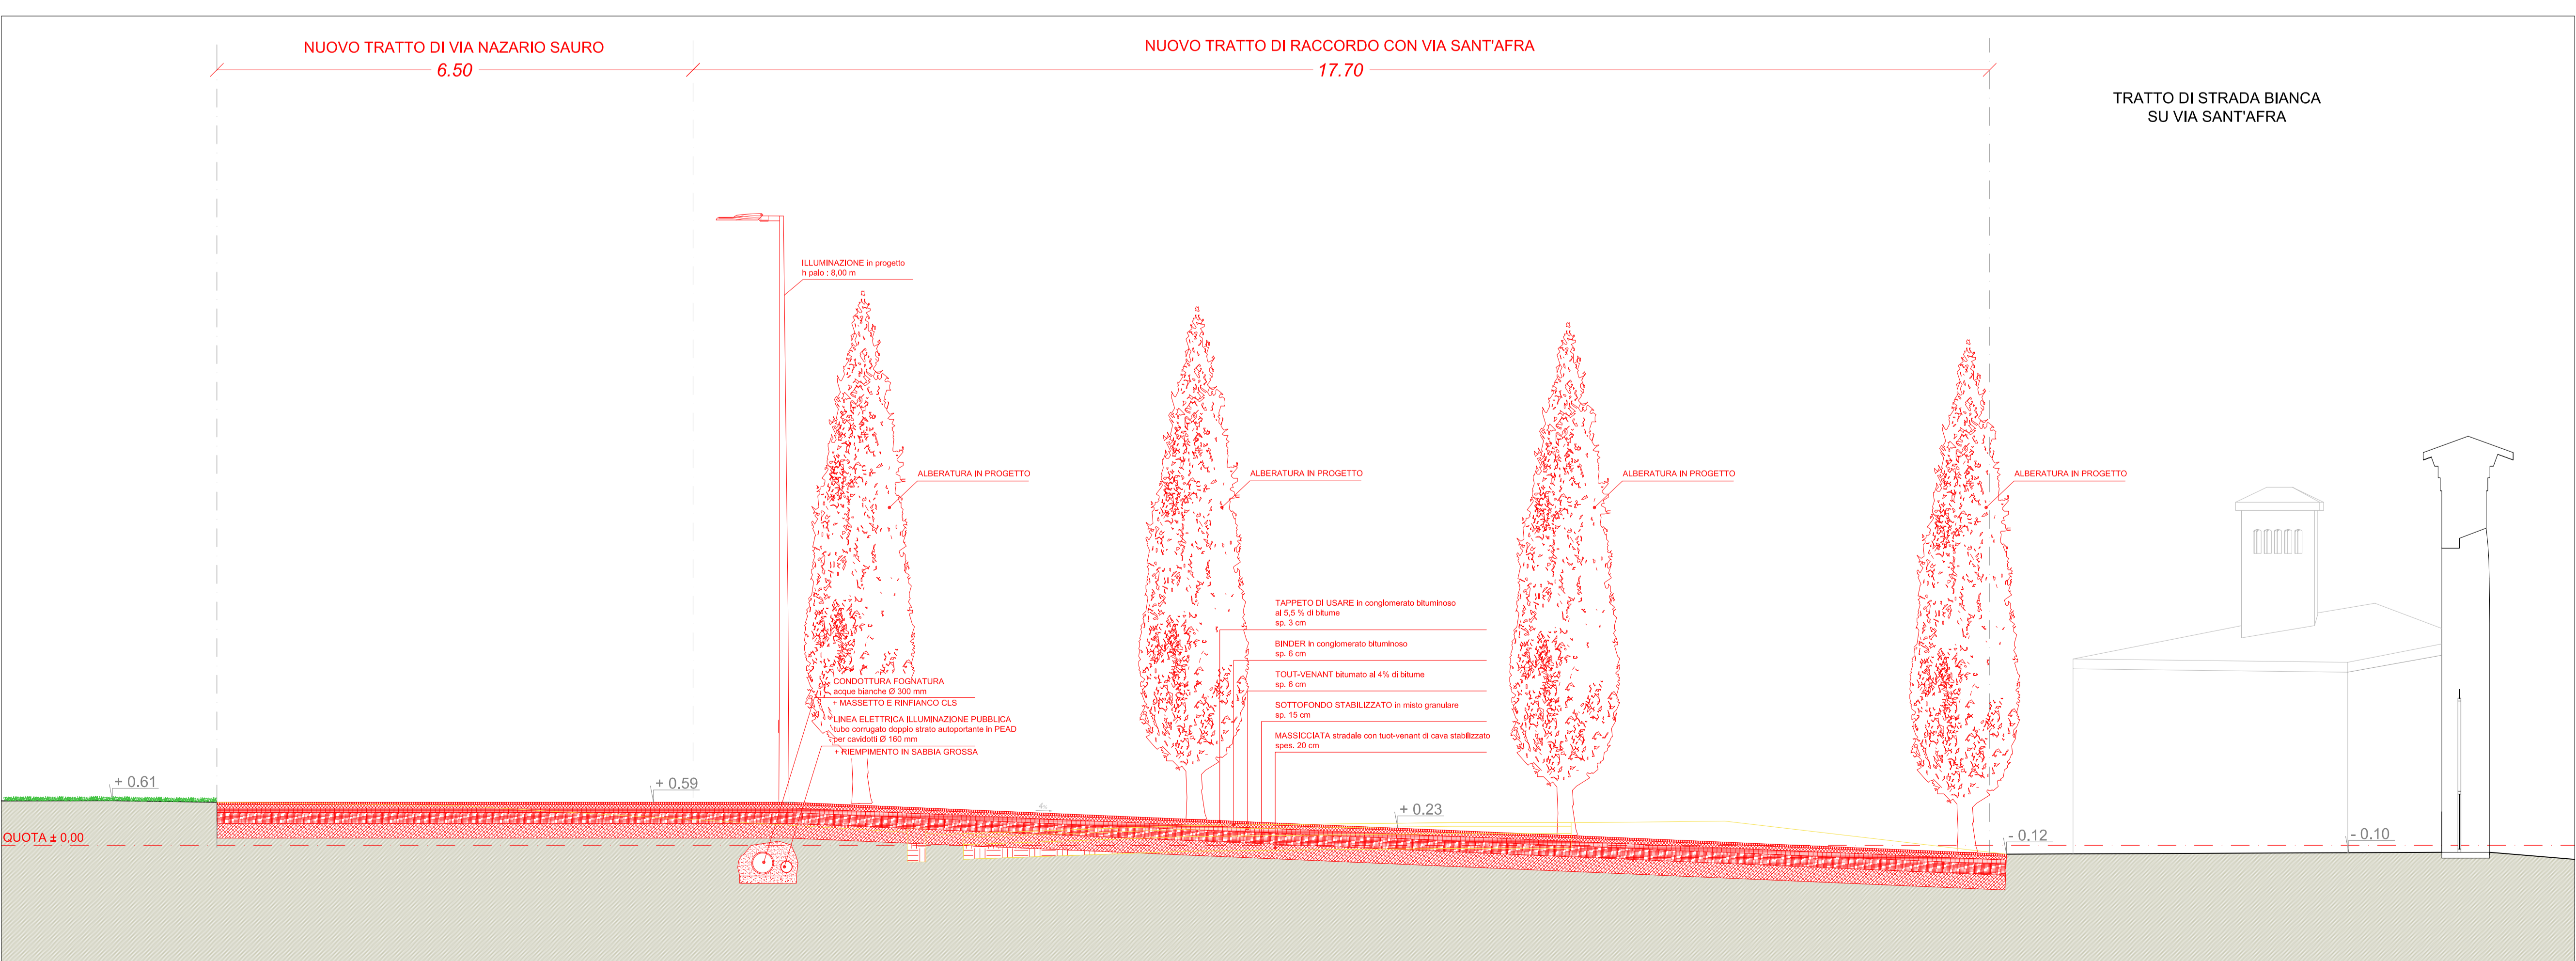

SEZIONE C/C - PROGETTO

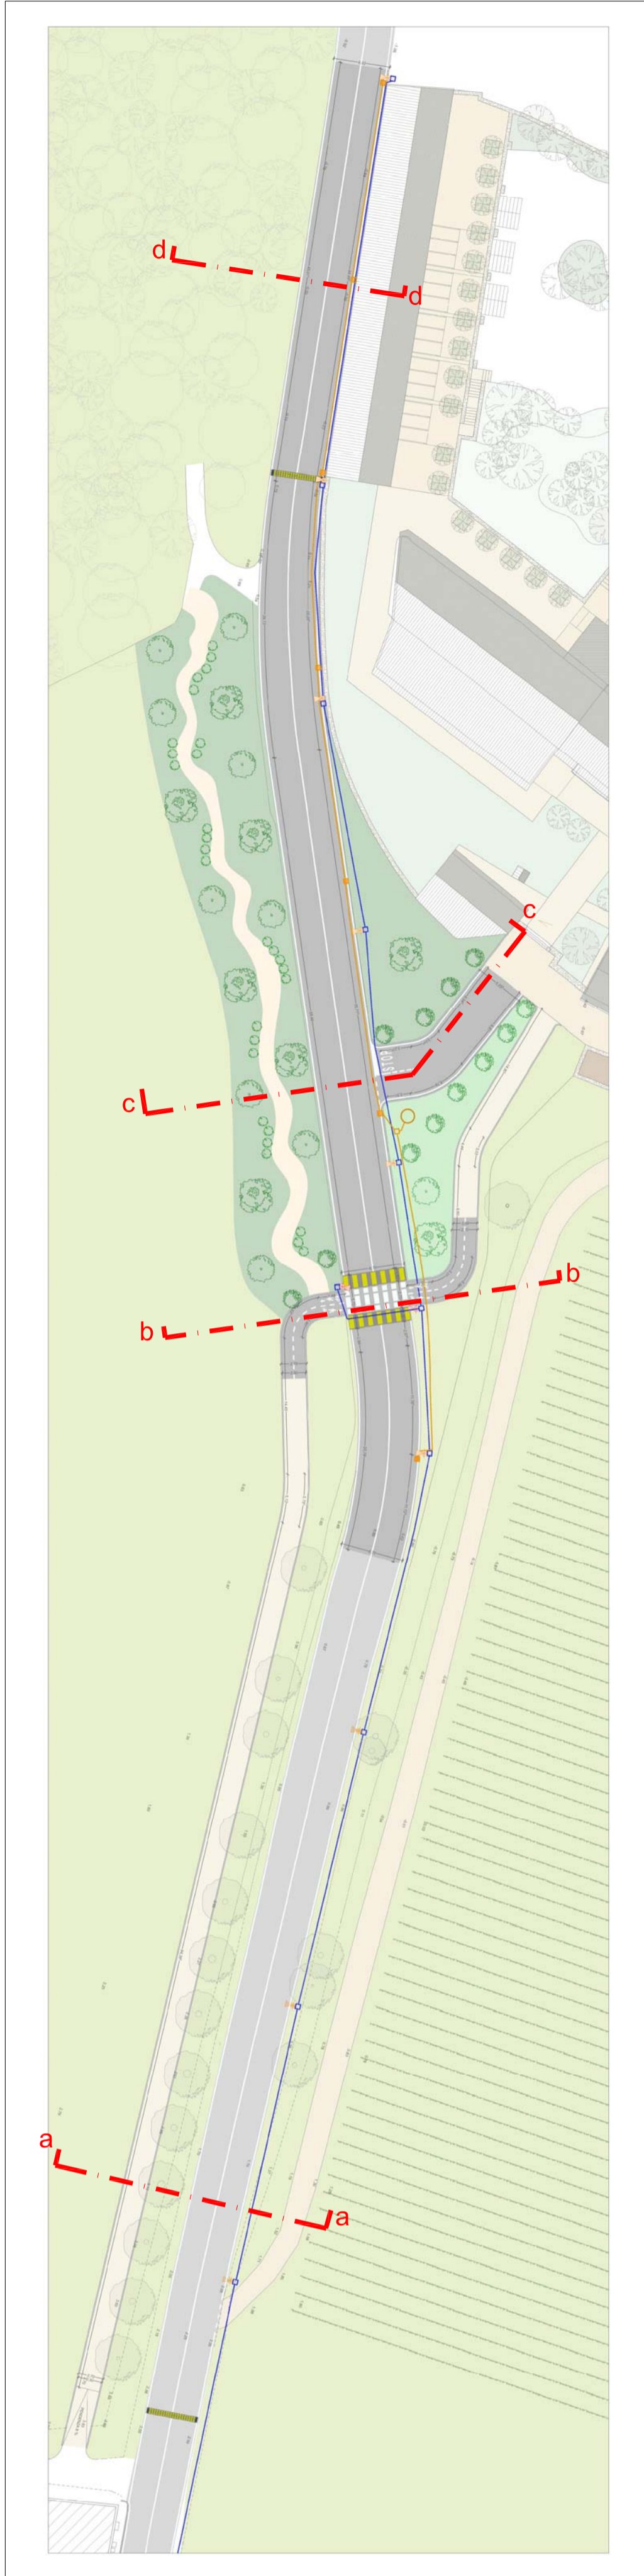

PROVINCIA DI BRESCIA

COMUNE DI CORTE FRANCA
PIANO ATTUATIVO _CASCINA BUDRIO

ART 14 L.R. 12/2005
CORTEBUDRIO

PROGETTO DI RECUPERO, RISTRUTTURAZIONE, AMPLIAMENTO E CAMBIO DI DESTINAZIONE D'USO DEGLI IMMOBILI DENOMINATI "CASCINA BUDRIO" IN NIGOLINE DI CORTE FRANCA

PROGETTISTI COMPONENTE URBANISTICA ED EDILIZIA	COMMITENTE
Arch. SINA GAMPALDO Via L. BUIA 15, Corte Franca (BS) 23100 BRESCIA - 0304601041@comune.corte-franca.bs.it Arch. ARMANELLI IVAN Via Mazzini 20A, Corte Franca (BS) 23100 BRESCIA - 0304601041@comune.corte-franca.bs.it Arch. COGI PIERGIORGIO Via A. D'Agostini 29A, Corte Franca (BS) 23100 BRESCIA - 0304601041@comune.corte-franca.bs.it CONSULENTI SPECIALIZZATI: ING. DAVIDE GALEAZZI ING. FORNARI LUCA STUDIO MARCHETTI FONTANINI GEO. MARCO CARRARO LEONI ALICE COLLABORATORE: ARCH. NICOLA BOTTI	MARIUCCIA EVENTI s.r.l. C.F. / P. IVA 03292970982 VIA S. PASTOR 18 - 23030 - ROVATO (BS)
PROGETTO STRUTTURALE PROGETTO TERMOTECNICO PROGETTO IDRAULICO PROGETTO DI RESTAURO STUDIO GEOLOGICO RIVENDIZIONE ENERGETICA INDAGINI ARCHEOLOGICHE	DELIBERA DI ADOZIONE DELIBERA DI APPROVAZIONE DEFINITIVA

TAVOLA	06b	TITOLO	SEZIONI STRADALI E DETTAGLI OPERE EXTRA COMPARTO
revisione		SCALA	1:50
		FASE	
		DATA	Febbraio 2025

REGIONE LOMBARDIA

AI SENSI DELLE LEGGI LOCALI SUI DIRITTI DI AUTORE QUESTO DISEGNO NON POTRA' ESSERE COPIATO, RIPRODOTTO O COMUNICATO AD ALTRA PERSONA O UTILE SENZA AUTORIZZAZIONE DELLO STUDIO DI ARCHITETTURA.