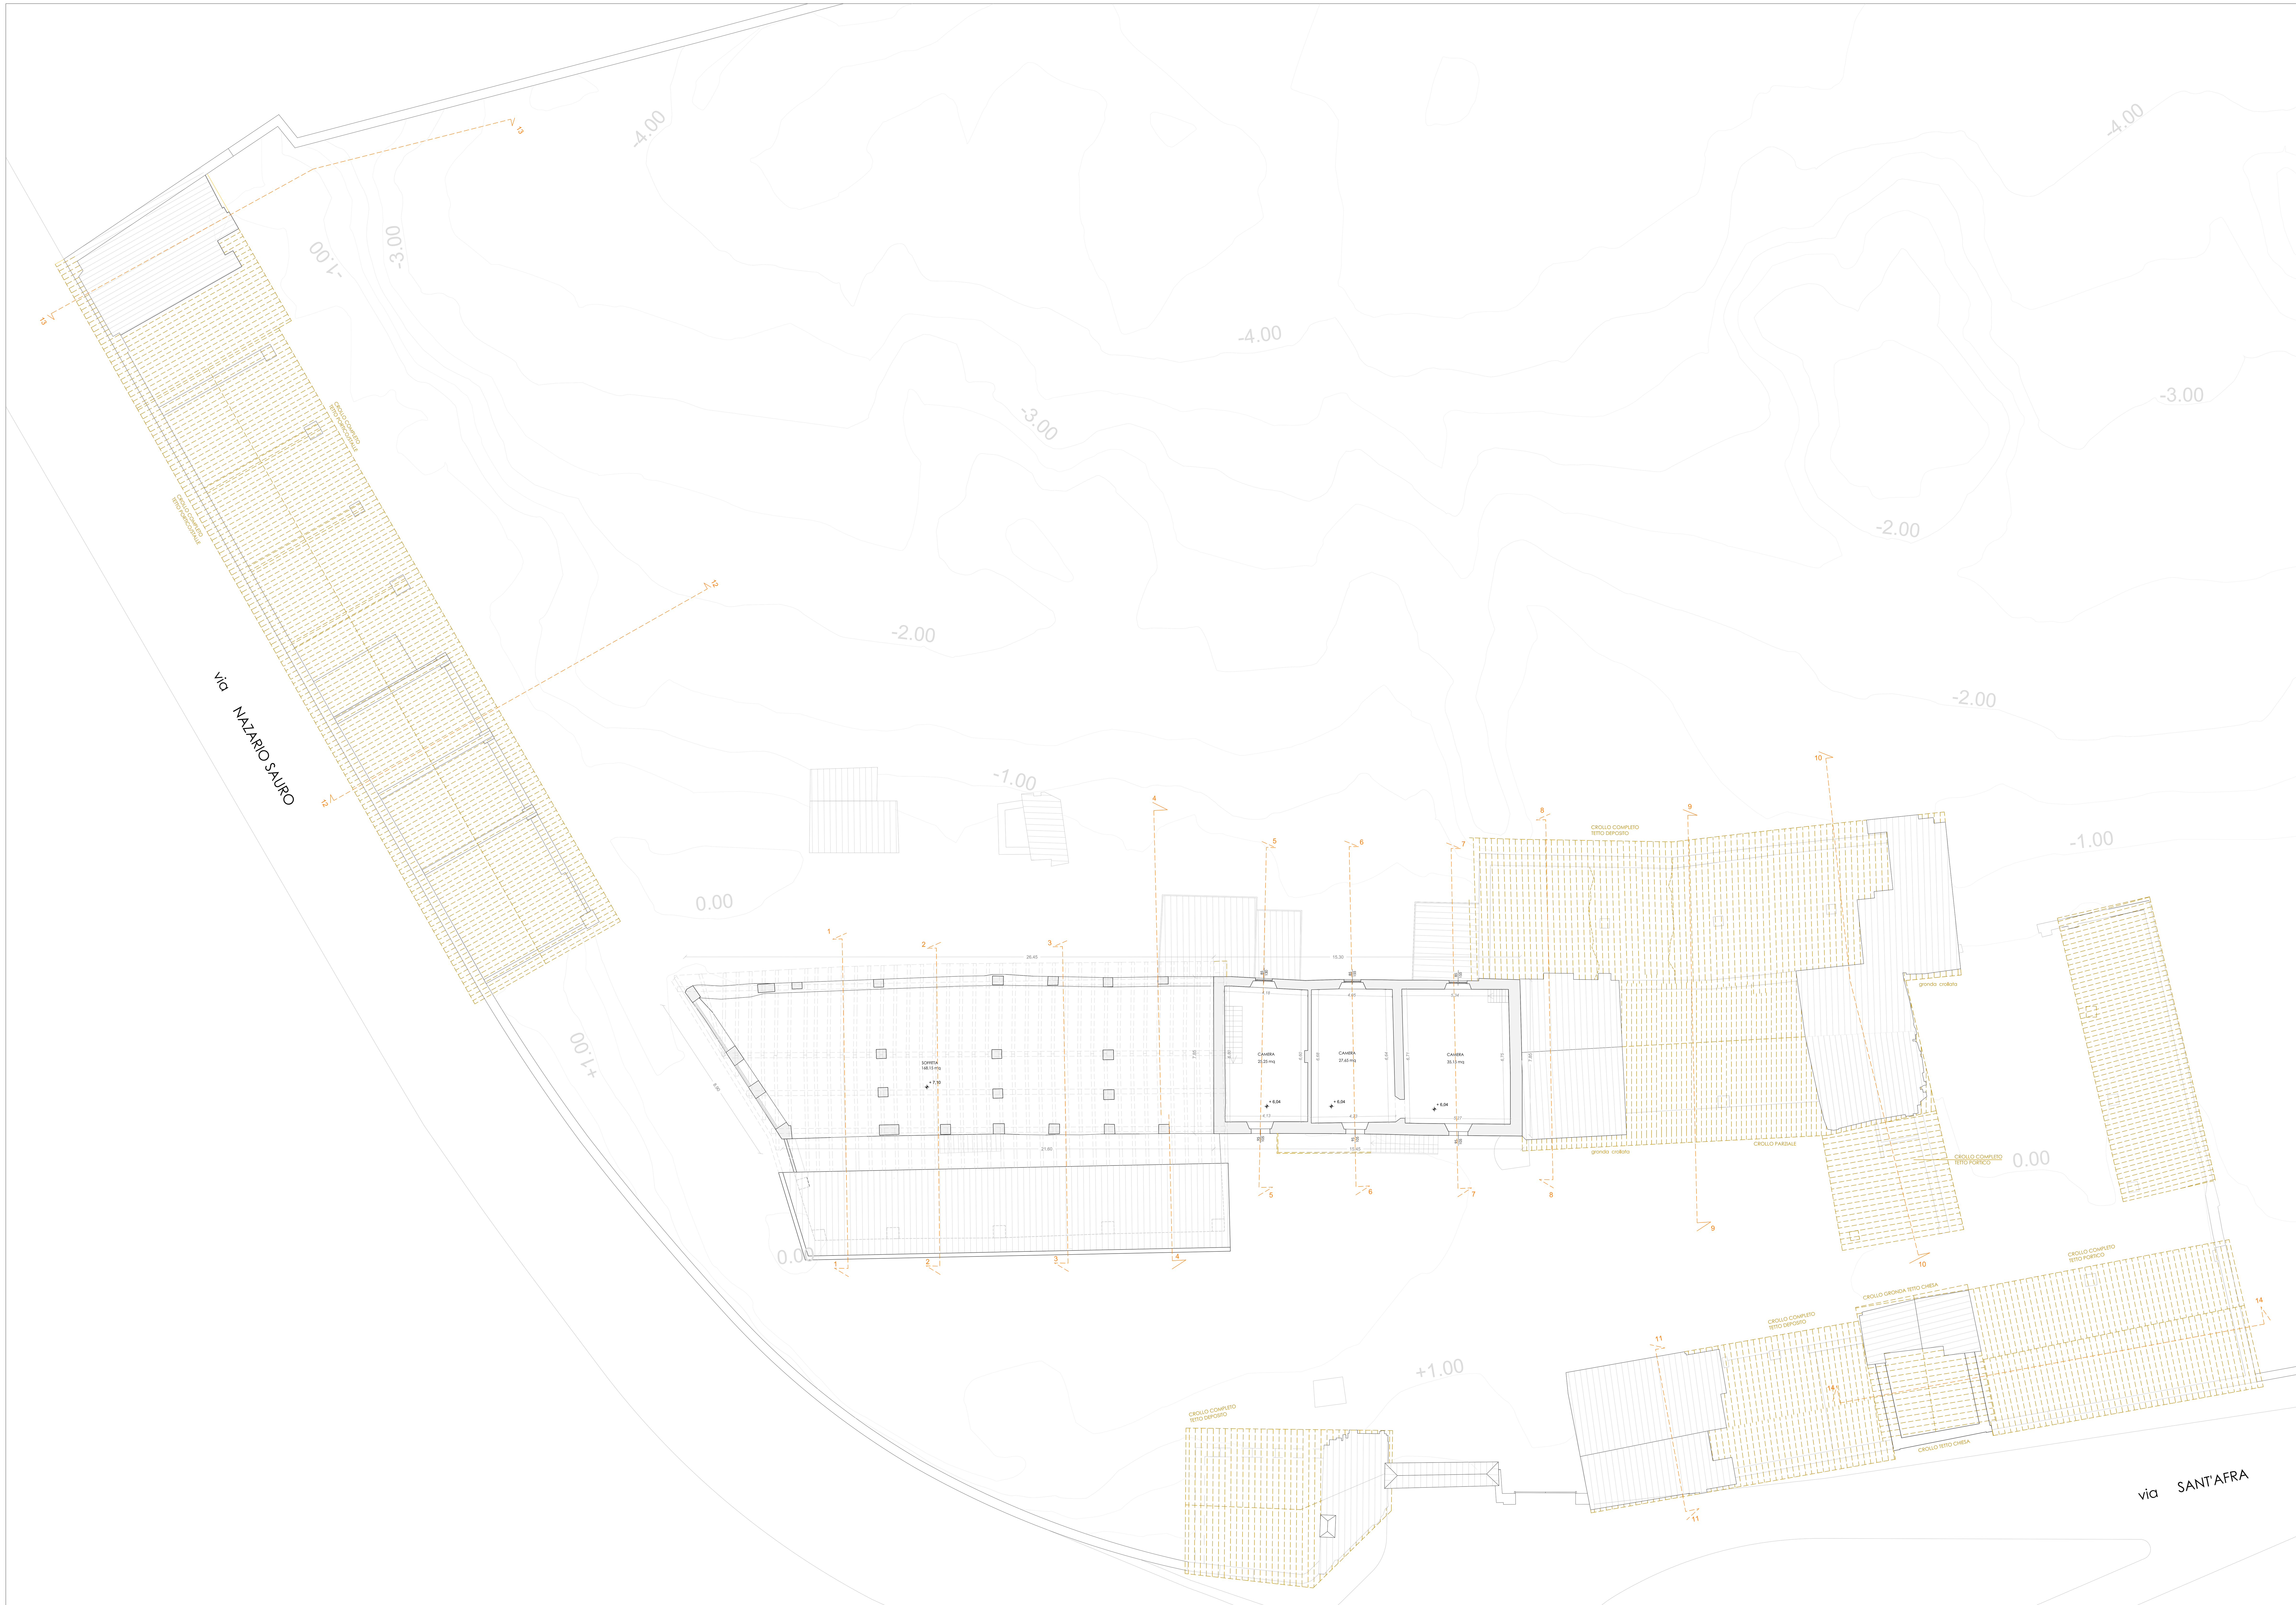

PIANTA PIANO SECONDO - 1:100

PORZIONI SOGGETTE A CROLLI

PROVINCIA DI BRESCIA

REGIONE LOMBARDIA

COMUNE DI CORTE FRANCA

PIANO DI RECUPERO _ CASCINA BUDRIO

ART 14 L.R. 12/2005

C O R T E B U D R I O

PROGETTO DI RECUPERO, RISTRUTTURAZIONE, AMPLIAMENTO E CAMBIO DI DESTINAZIONE D'USO DEGLI IMMOBILI DENOMINATI "CASCINA BUDRIO" in NIGOLINE DI CORTE FRANCA

PROGETTISTI COMPONENTE URBANISTICA ED EDILIZIA		COMMITTENTE
Progettista Architettonico ed Urbanistico: **Arch.BINA GIAMPAOLO** Via L. Buffoli 10, Corte Franca (BS) 335.265490 - giampaolo.bina@archiworldpec.it **Arch. ARMANELLI IVAN** Viale Mazzini 29/a, Chiari (BS) 348 4610204 - ivan.armanelli@archiworldpec.it **Arch. COGI PIERGIORGIO** Via A. DeGasperi 3/b, Chiari (BS) 333 4185285 - piergiorgio.cogi@archiworldpec.it		MARIUCCIA EVENTI s.r.l. C.F. / P.IVA 02929970982 VIA S. PERTINI, 18 - 25030 - ROVATO (BS)
CONSULENTI SPECIALIZZATI:		
ING. DAVIDE GALEAZZI	PROGETTO STRUTTURALE	
ING. FORNONI LUCA	PROGETTO TERMOTECNICO PROGETTO ENERGETICO	DELIBERA DI ADOZIONE
STUDIO MARCHETTI FONTANINI	PROGETTO DI RESTAURO	
GEOL. MARCO CARRARO	STUDIO GEOLOGICO INVARIANZA IDRAULICA	
LEONI ALICE	INDAGINI ARCHEOLOGICHE	DELIBERA DI APPROVAZIONE DEFINITIVA
COLLABORATORE: ARCH.IU NICOLA BOTTI		

TAVOLA	TITOLO	
8c	PIANTA PIANO SECONDO stato di fatto	
revisione	SCALA 1:100	
	FASE	DATA FEBBRAIO 2025

AI SENSI DELLE VIGENTI LEGGI SUI DIRITTI DI AUTORIRE QUESTO DISEGNO NON POTRA' ESSERE COPIATO, RIPRODOTTO O COMUNICATO AD ALTRE PERSONE O DITTE SENZA AUTORIZZAZIONE DELLO STUDIO DI ARCHITETTURA