

Area da Cedere

Area d'Asservire all'uso pubblico

Area ATP2 (UMI1)

Area di proprietà

UMI2

M1

A

B

C

D


E




Totale superficie dreante reperita	> mq	19.754,08
------------------------------------	------	-----------

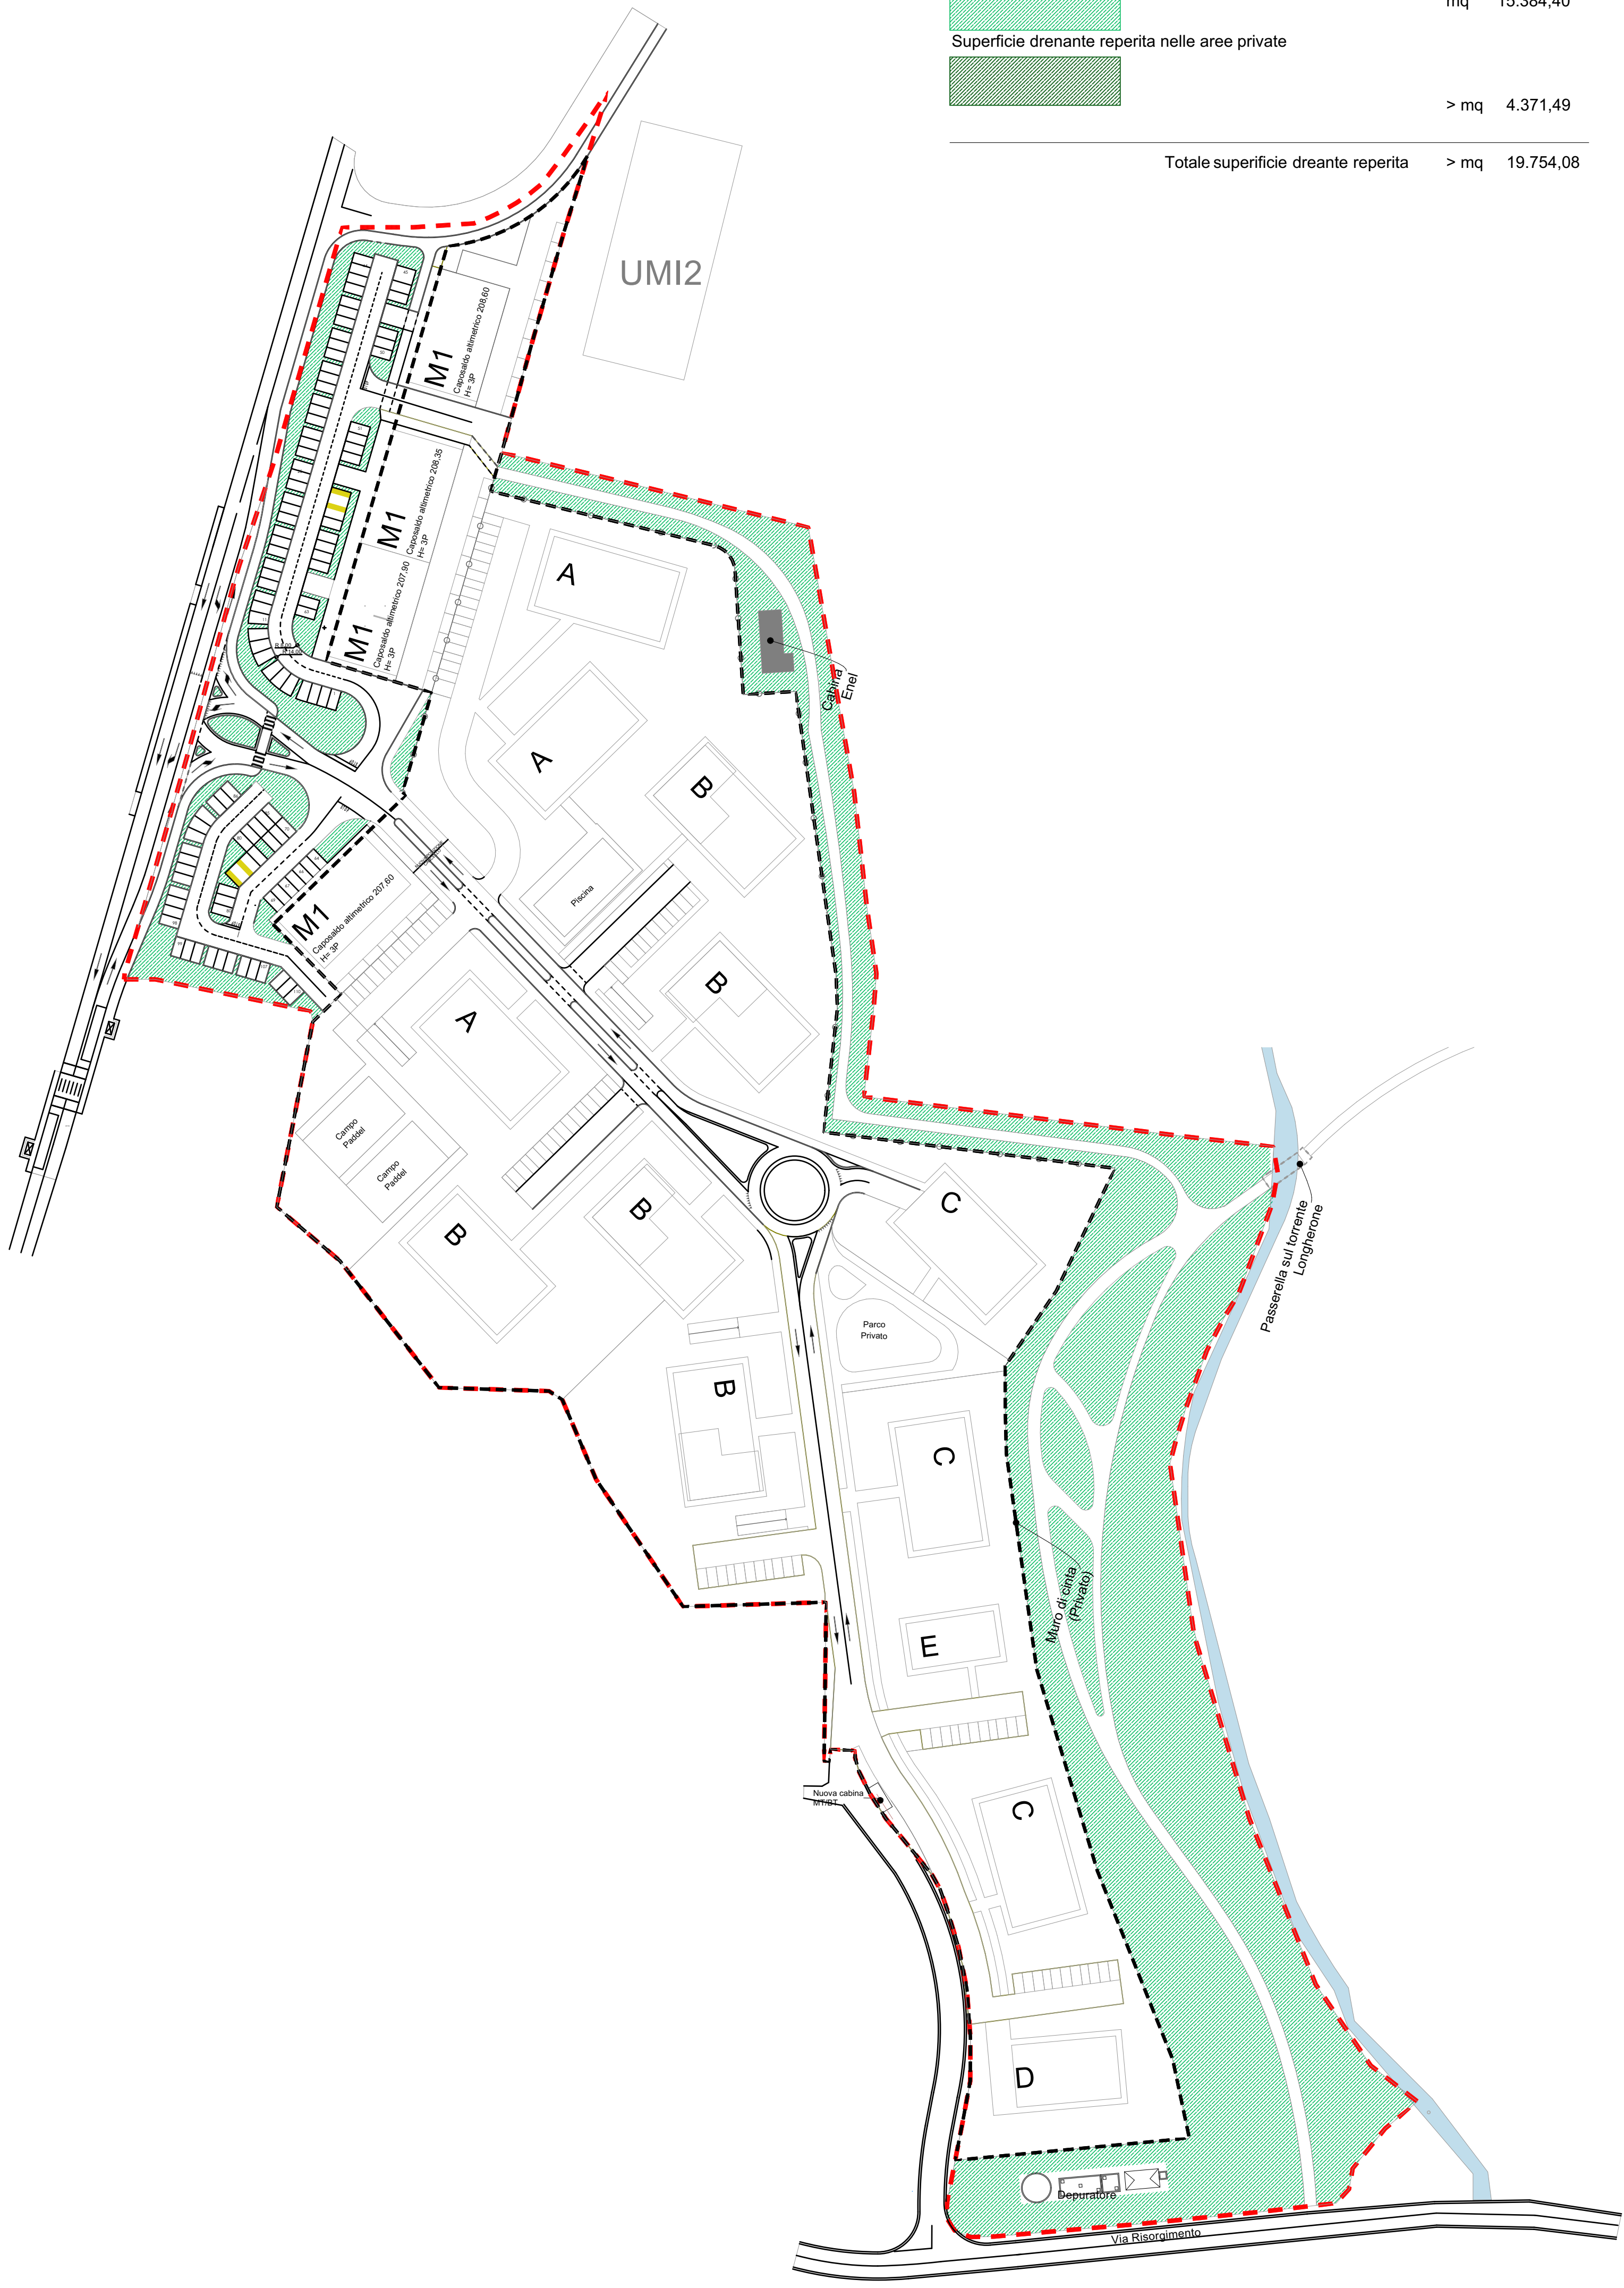

pratica n.

Bergamo Via dei Partigiani, 4 – 24121 Bergamo (BG) IT

1:1000

0.

Drenante

1:100C